


Memo

固定ホリゾン ト
ローホリゾン ト ライト

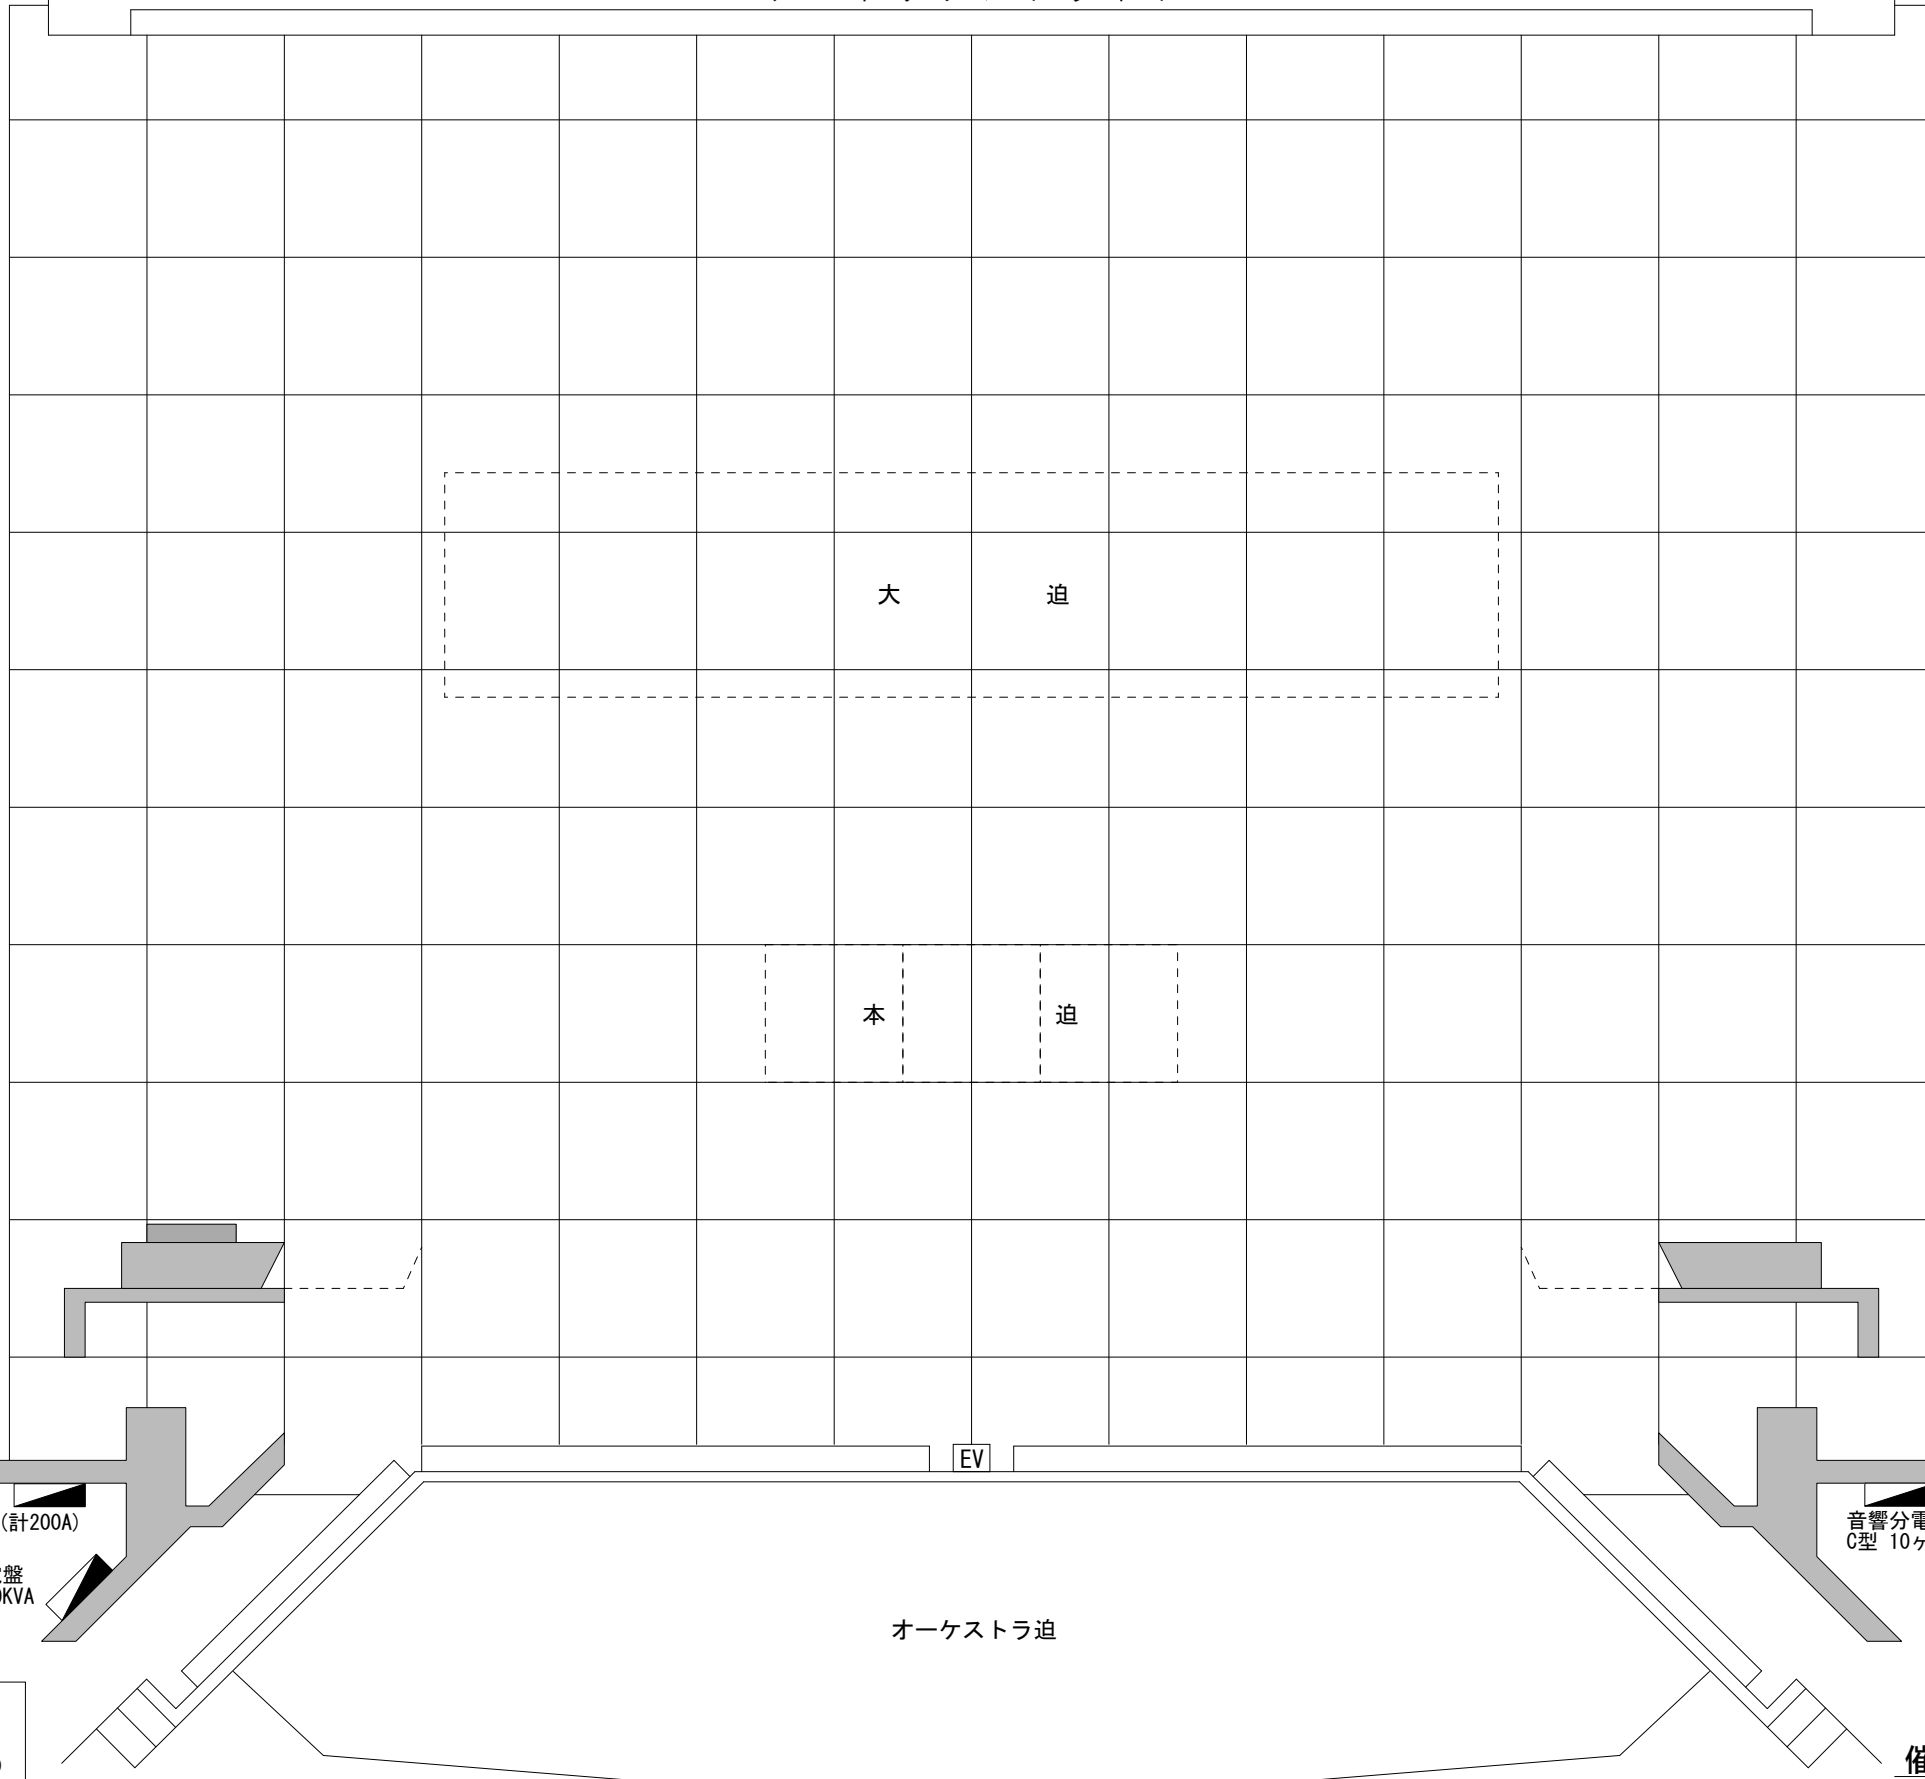

- ~~~~ 大黒幕
- 吊24
- 吊23
- 吊22
- UH+文9
- ~~~~ 袖5
- ~~~~ 文9(空)
- 5S
- 吊21
- 吊20
- ~~~~ 袖4
- ~~~~ 文8
- 吊19
- 吊18
- 吊17
- 4BL
- 吊16
- 吊15(中ホリ)
- 吊14
- ~~~~ 割4
- ~~~~ 文7
- 吊13
- 吊12
- 中U
- 4S
- 吊11
- ~~~~ 袖3
- ~~~~ 文6
- 吊10
- 吊9
- ~~~~ 割3
- ~~~~ 文5
- 吊8
- 吊7
- 3S
- 3BL
- 吊6
- 吊5
- ~~~~ 袖2
- ~~~~ 文4
- ~~~~ 割2
- ~~~~ 文3
- 吊4
- 2S
- 2BL
- 吊3
- ~~~~ 袖1
- ~~~~ 文2
- ~~~~ 割1
- ~~~~ 文1
- 吊2
- 1S
- (ポータルブリッジ)
- 1BL
- 吊1(レール)
- ~~~~ オペラカーテン
- 暗転幕
- 緞帳
- プロセニウム・バトン
- PSL

舞台袖動力分電盤
3φ3W 26KVA
50A×1 30A×2

音響分電盤
C型 10ヶ口(計200A)

照明分電盤
3φ4W 60KVA

音響分電盤
C型 10ヶ口(計200A)

オーケストラ迫

EV

- 舞台仕様
- ・ステージ間口8間~10間(ポータルにより可変)
- ・ステージ高さ最大5間(ポータルブリッジにより可変)
- ・ステージ奥行11間
- ・操作盤 下手 搬入口 下手
- ・吊物はすべて電動
- 美術バトン、一文字バトンは最大500kgまで
- ・吊1 定式幕用レール 吊15 中ホリゾン幕

KUMAMOTO Prefectural Theater
熊本県立劇場
演劇ホール舞台平面図

催物名

公演日

A3 1/100

担当