




# 熊本県立劇場 地下平面図

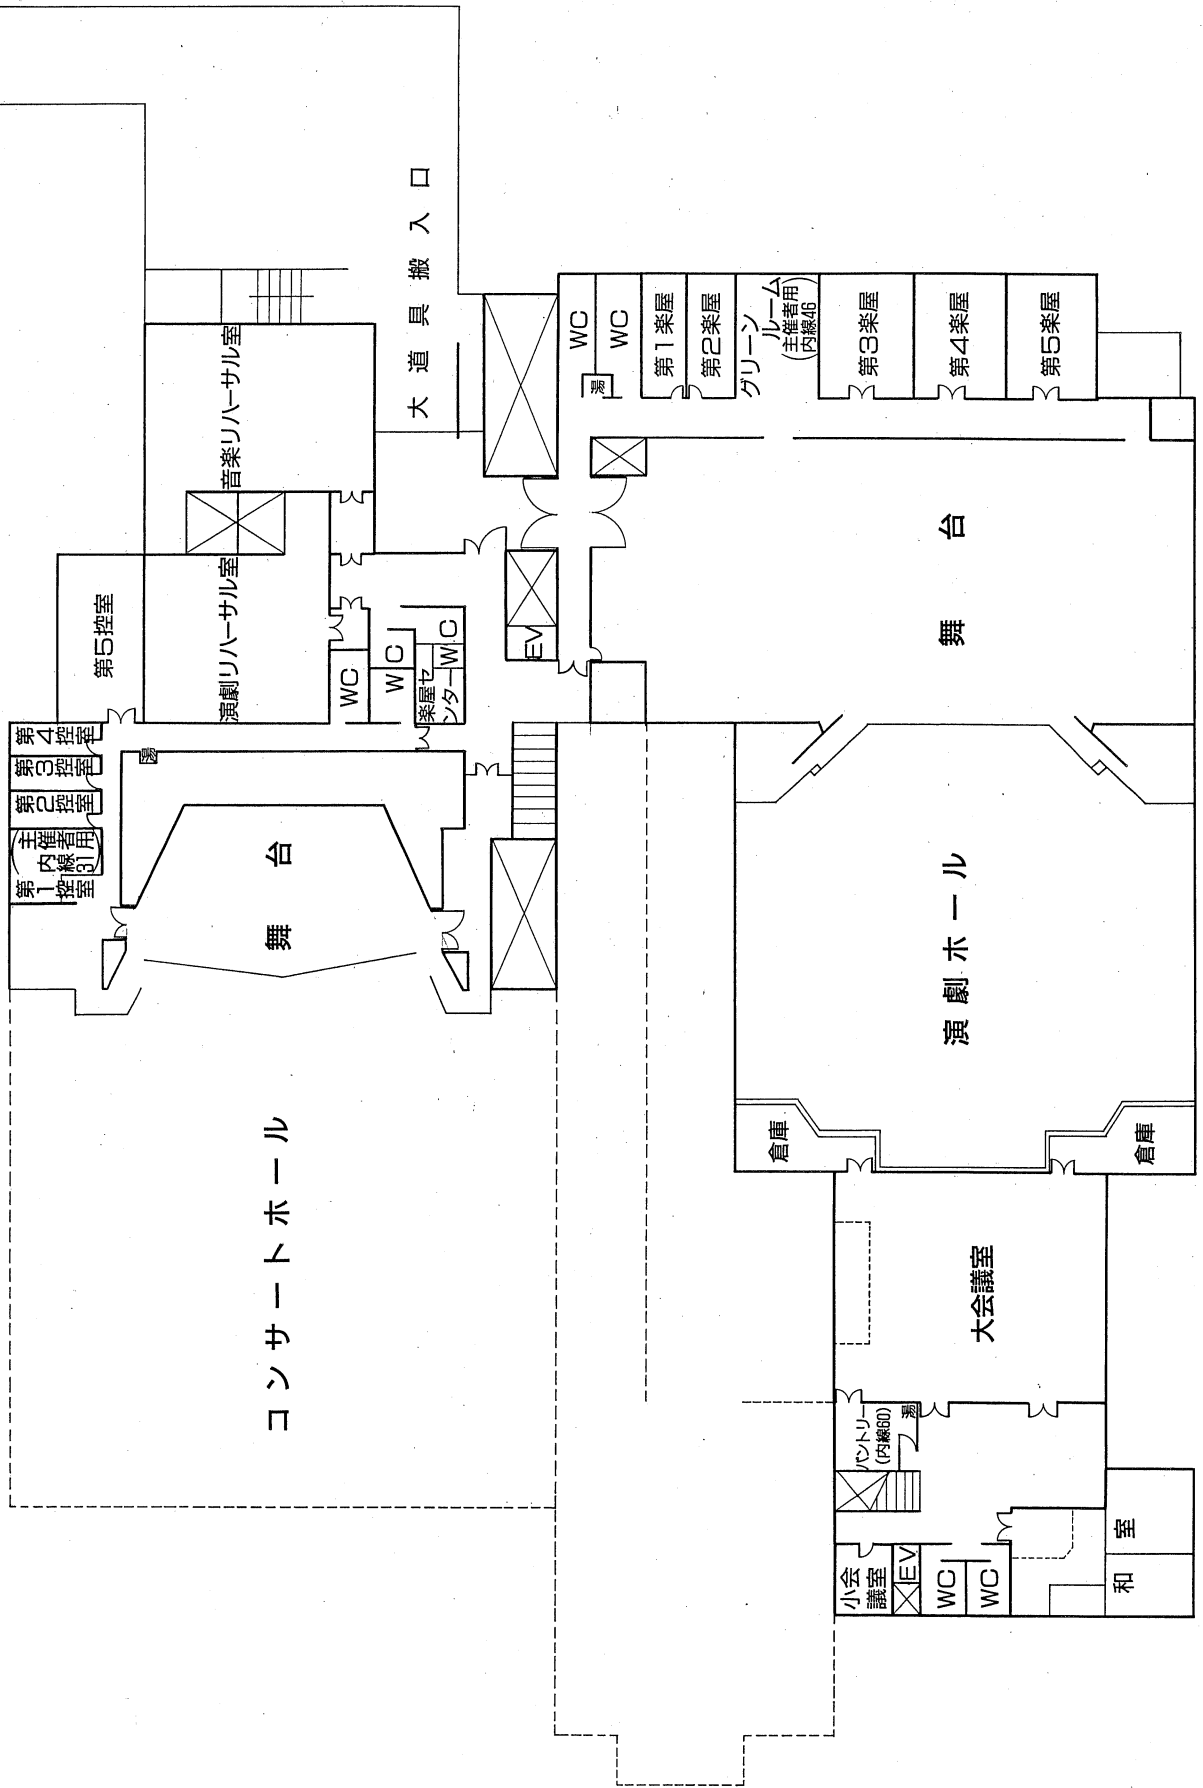

# 熊本県立劇場 1階平面図

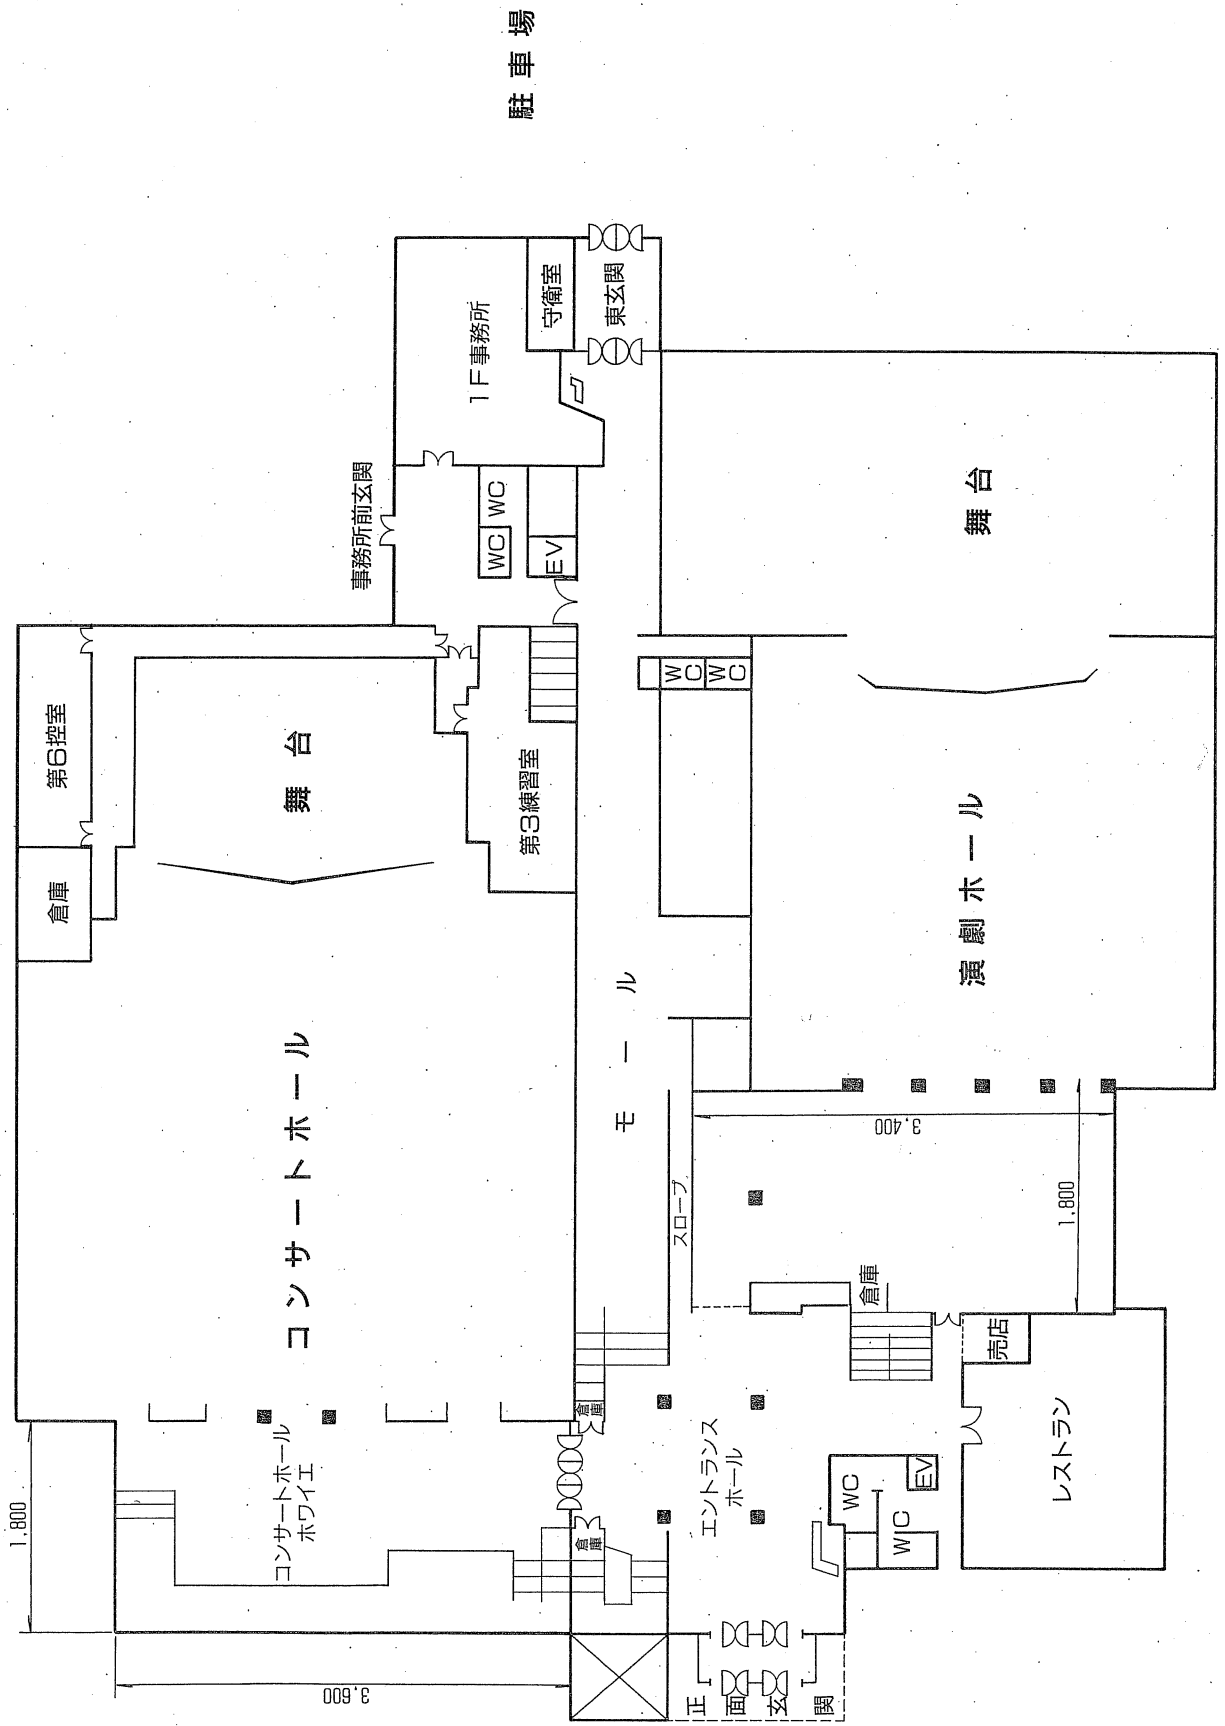


# 熊本県立劇場 2階平面図

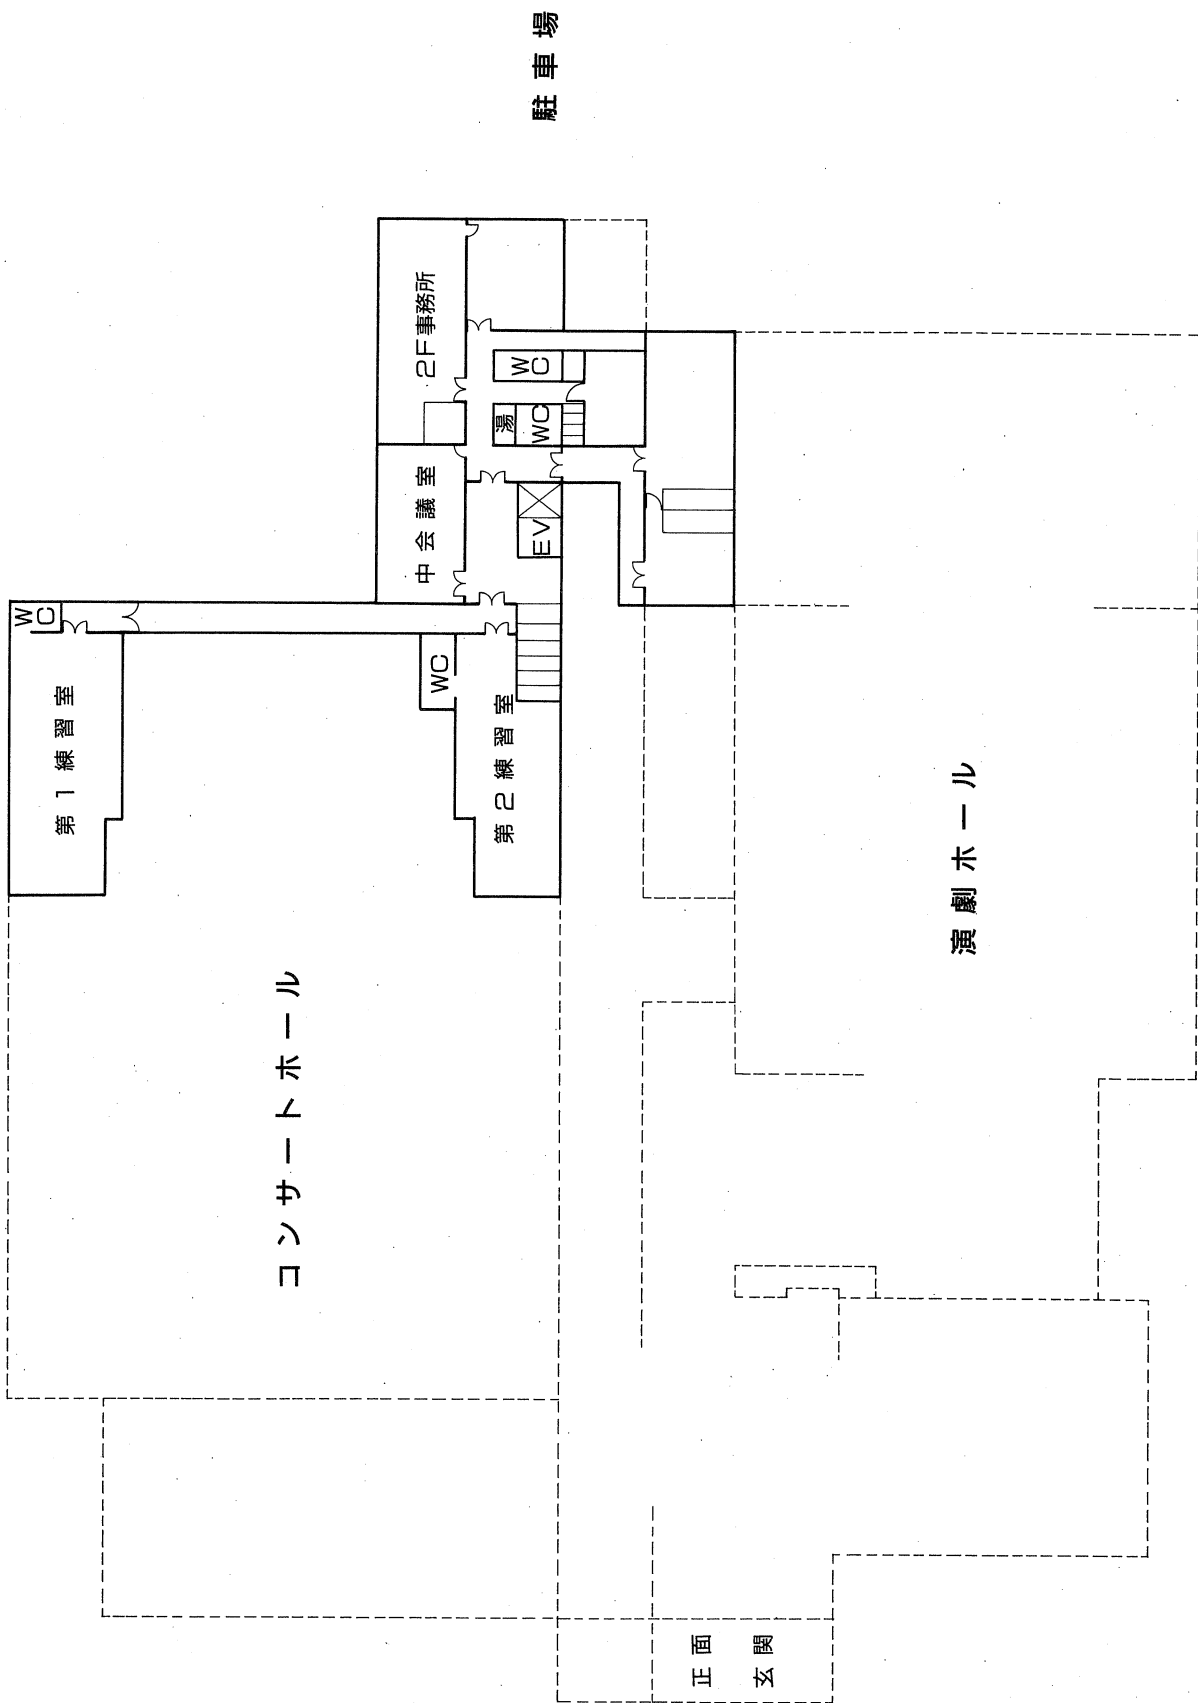




# 熊本県立劇場

## 演劇ホール客席図

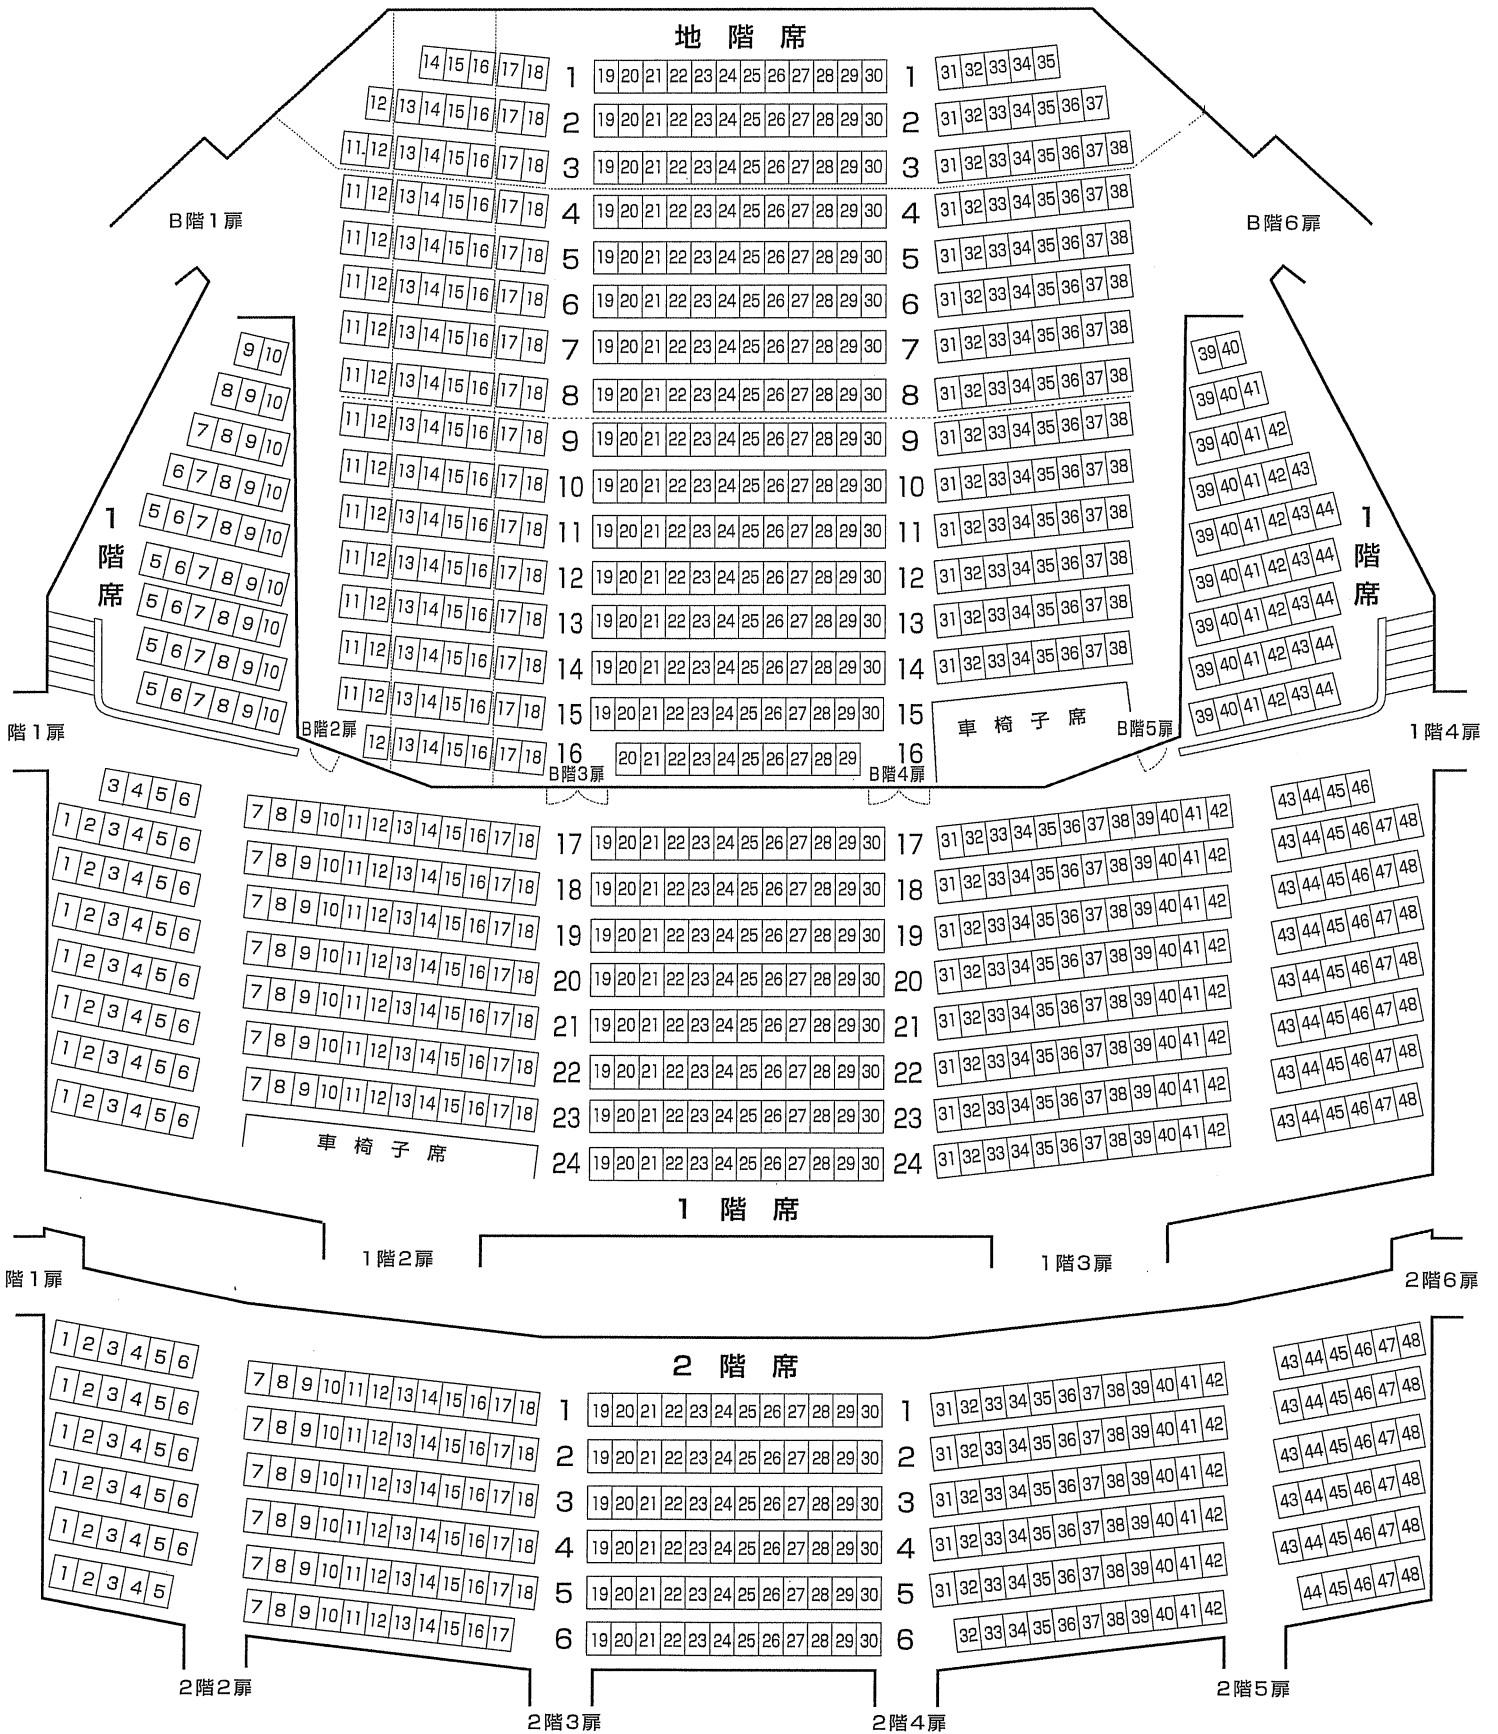

# 熊本県立劇場 全体図

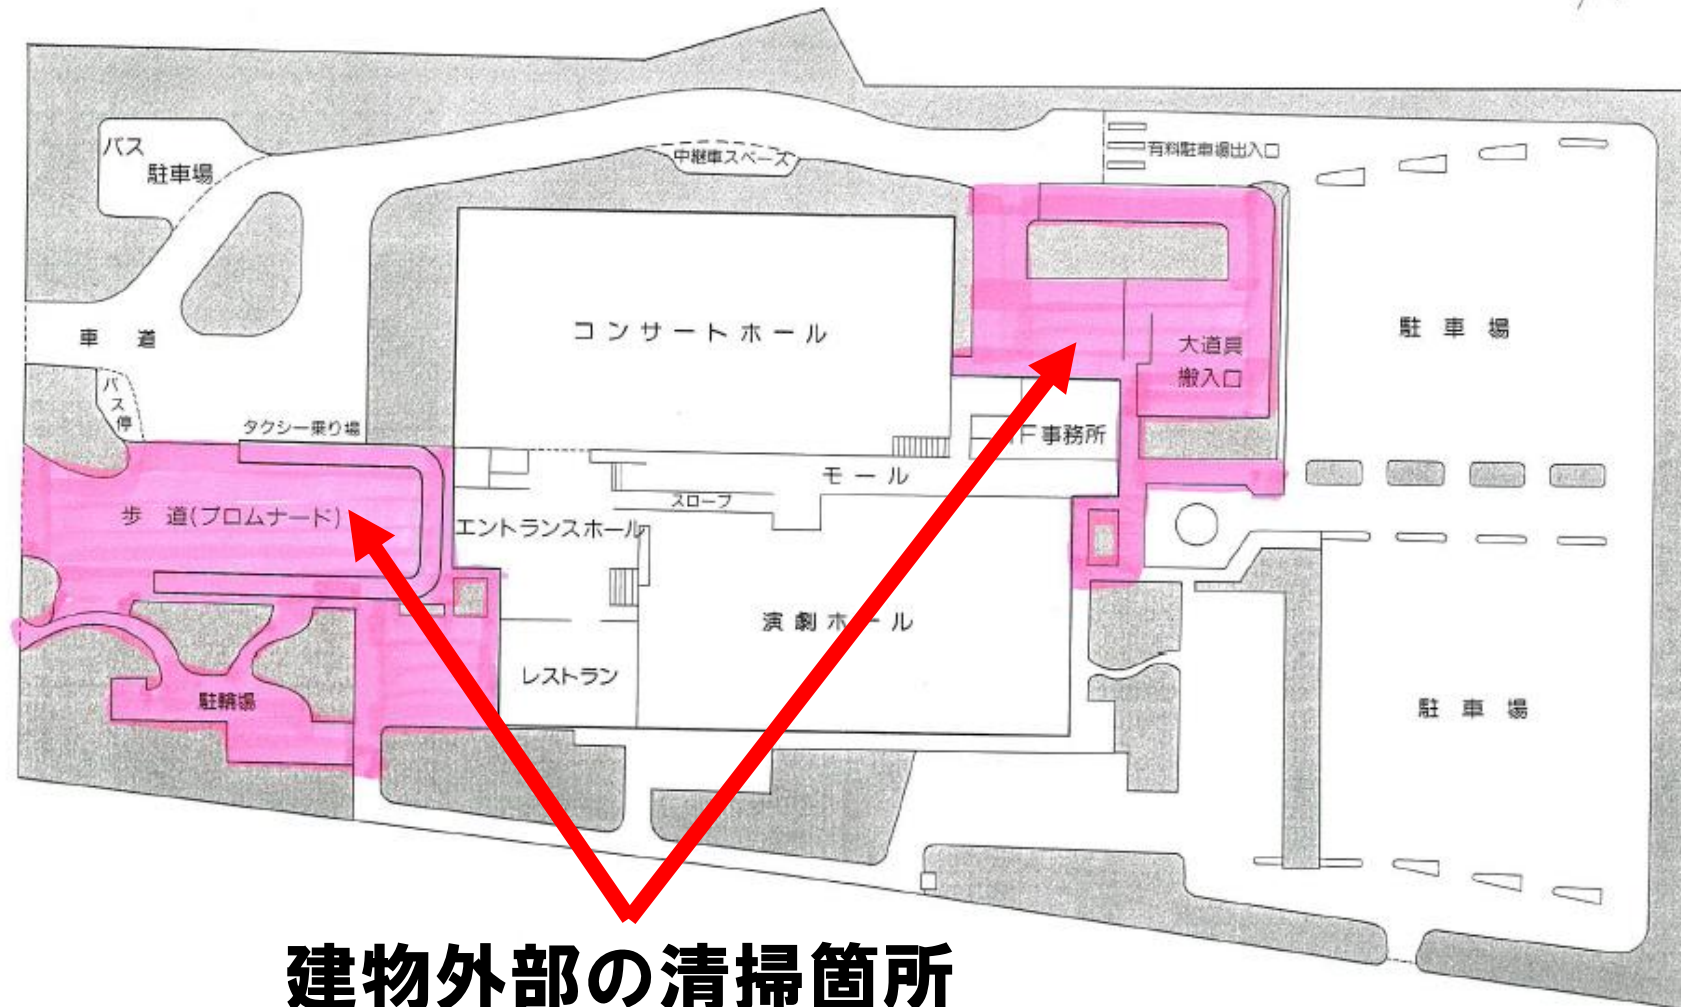

**建物外部の清掃箇所**