


施設平面図

BF

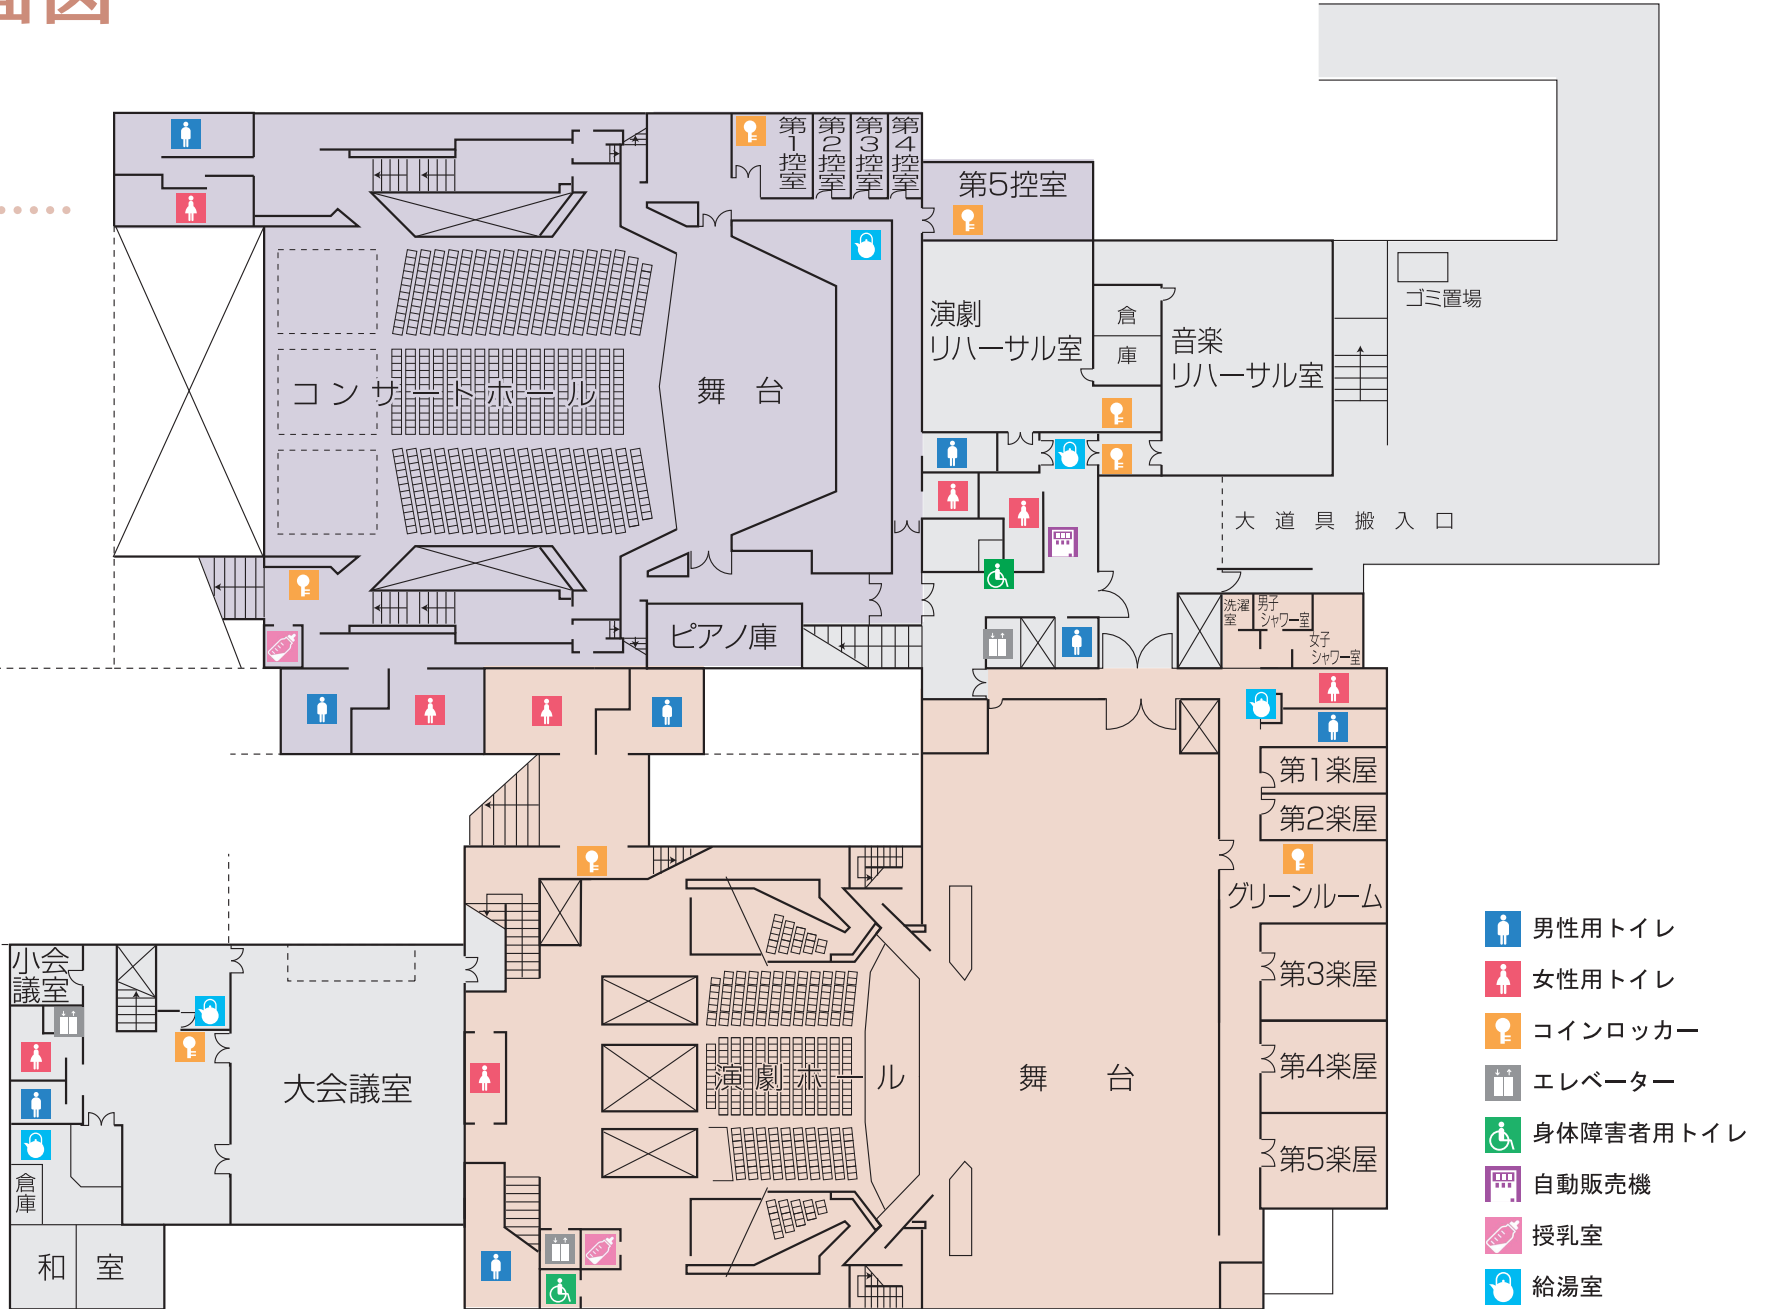

-  男性用トイレ
-  女性用トイレ
-  コインロッカー
-  エレベーター
-  身体障害者用トイレ
-  自動販売機
-  授乳室
-  給湯室