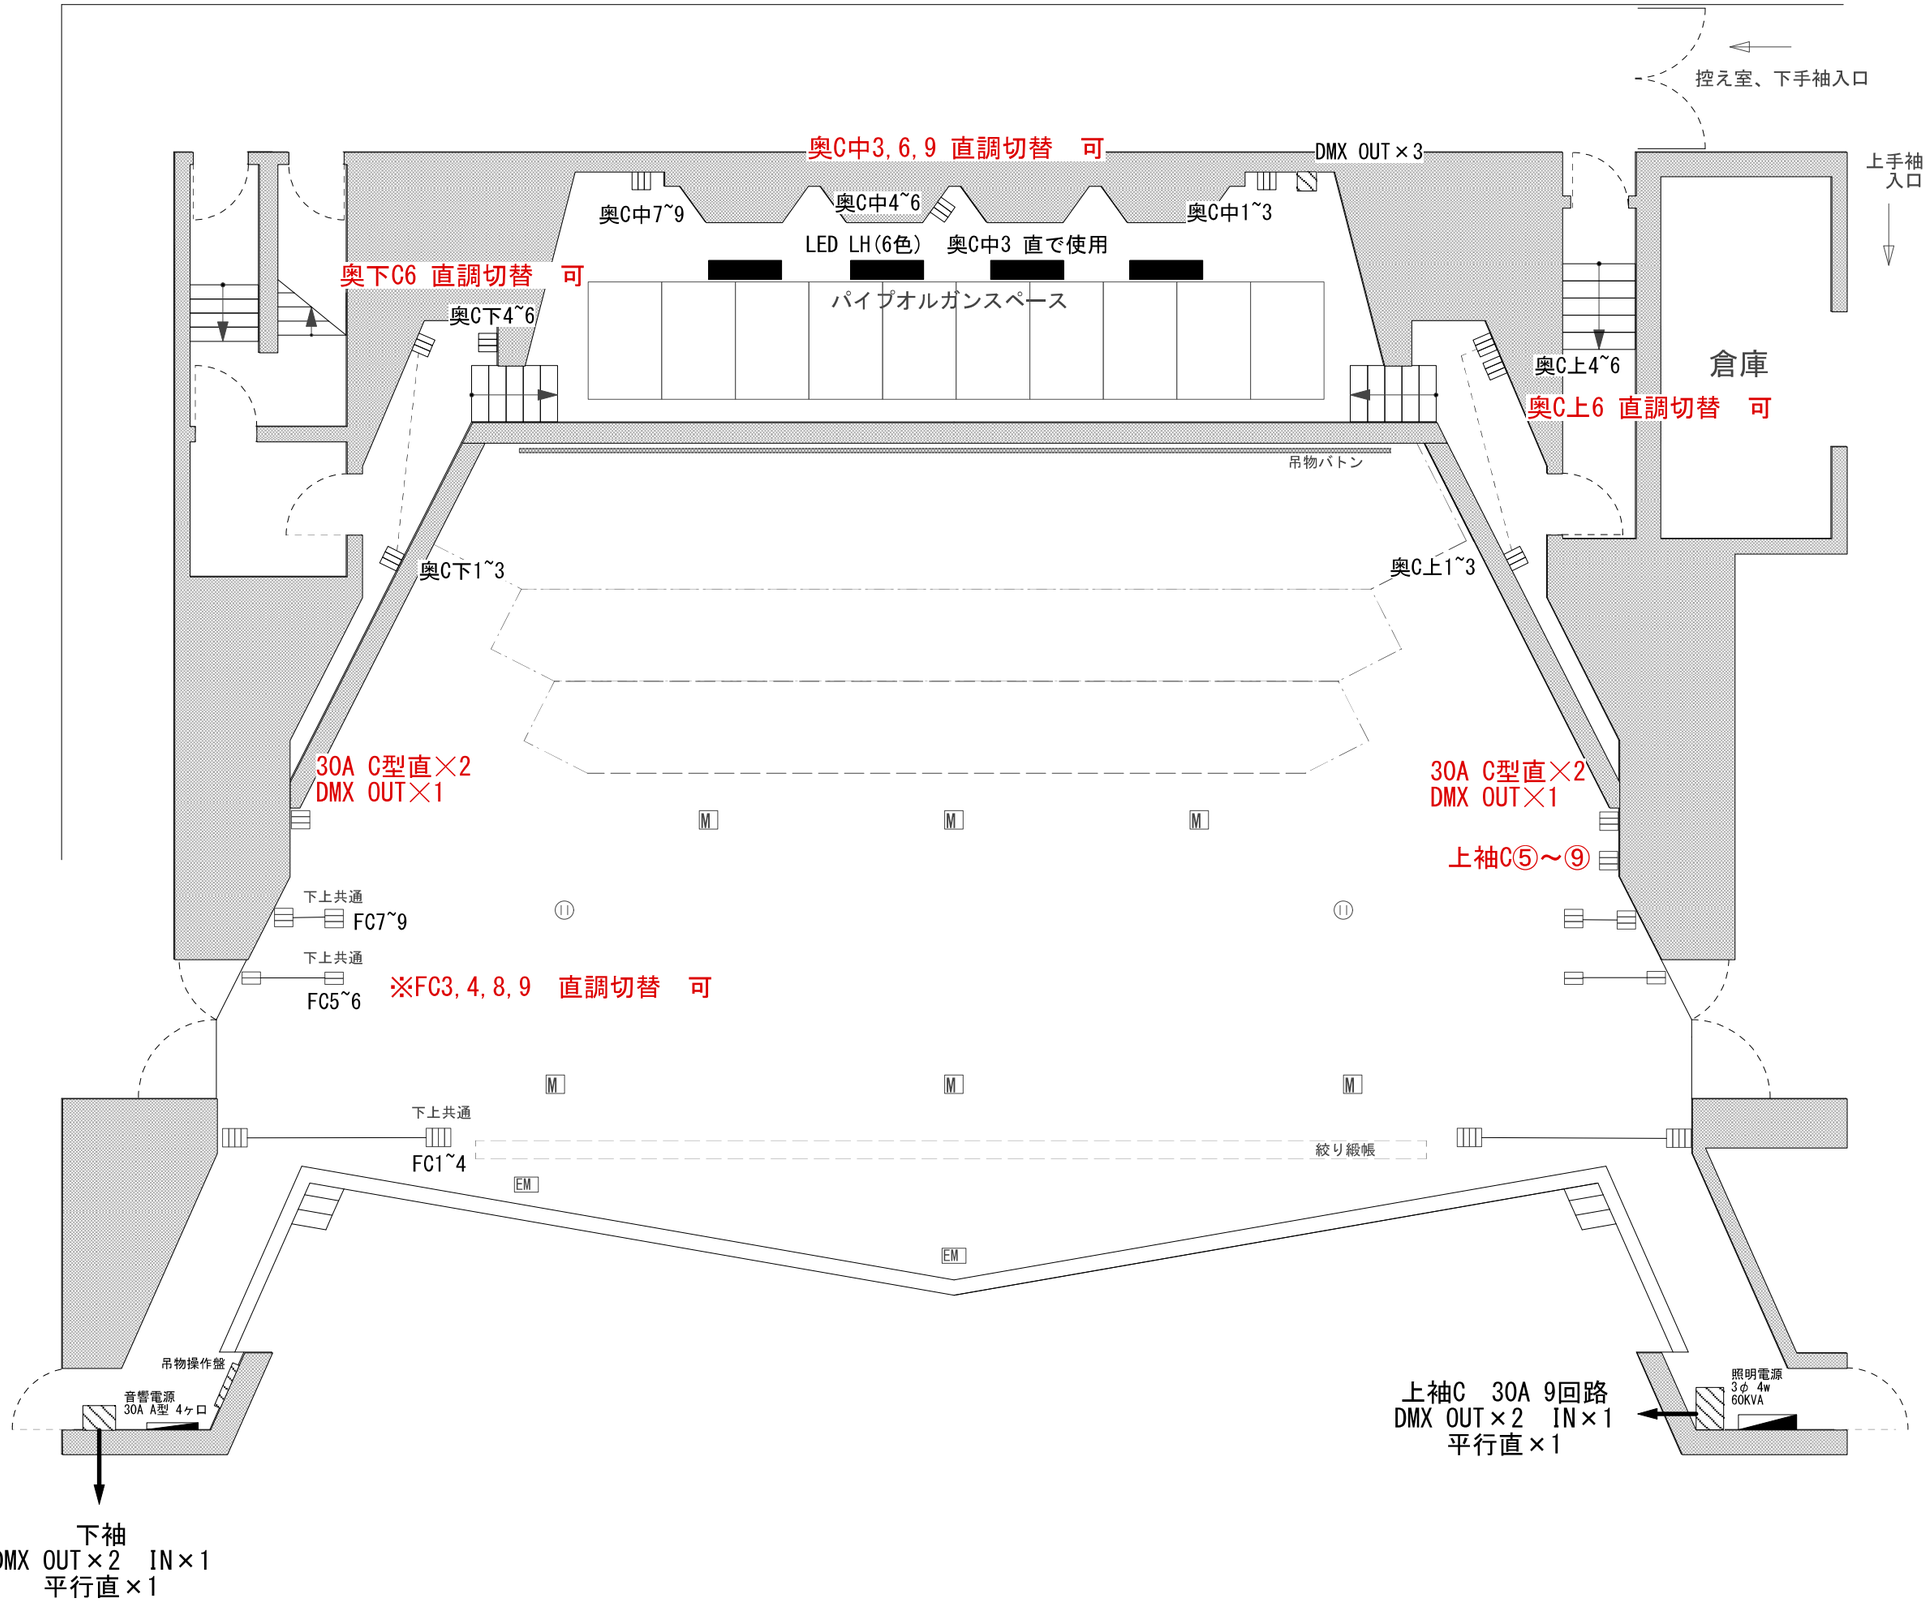

NOTE

EM　エレベータマイク

M　マイクコンセント

A型 30A（ユニット30A）

KUMAMOTO Prefectur| Theater

熊本県立劇場

コンサートホール舞台平面図

催物名

仕込日　　年　月　日

本番日　　年　月　日

A 3

1／１００　担当