

本 迫

分電盤
VA
A×2


音響分電盤
C型 10ヶ口 (計200A)

照明分電盤
3φ4W 60KVA

EV

音響分電盤
C型 10ヶ口 (計200A)

オーケストラ迫

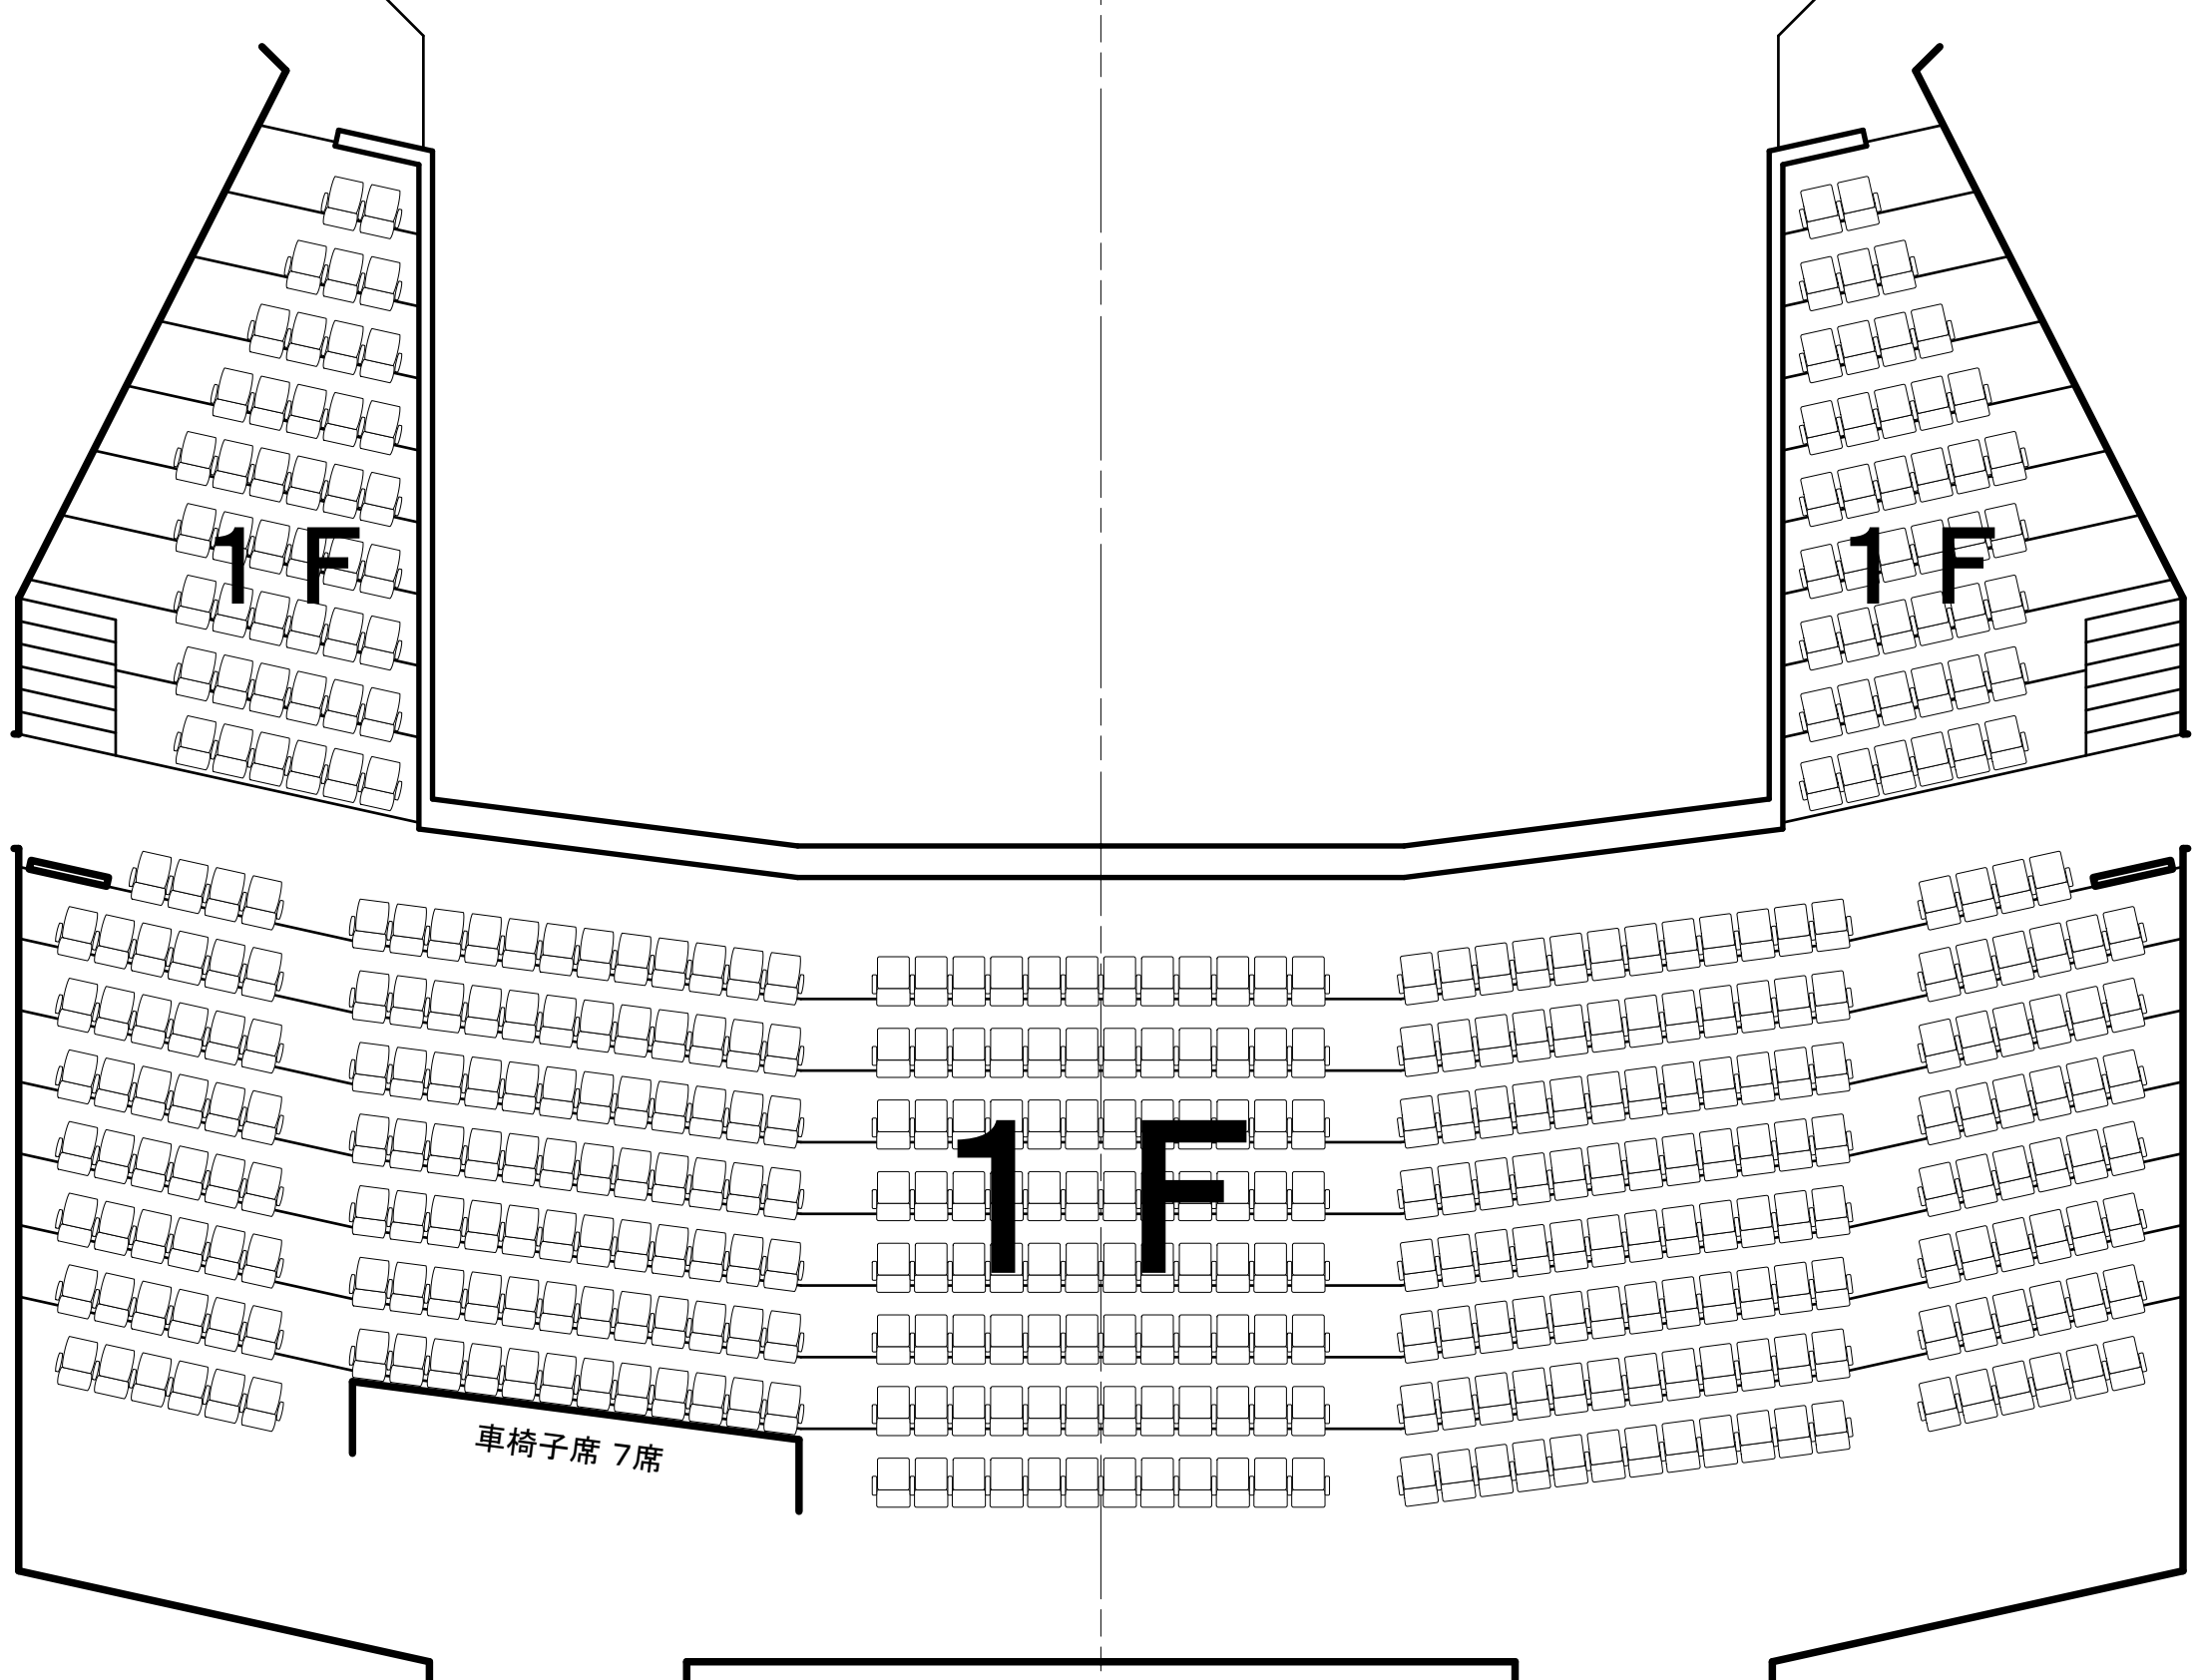

演劇ホール客席平面図

KUMAMOTO Prefectural Theater

A3 1/100

熊本県立劇場