


●凡例

- EM エレベータマイク
- SC 音響コンセント盤
- LC 照明コンセント盤
- M マイクコンセント
- S スピーカーコンセント
- ⏏ C型 30A
- Ⓜ 平行コンセント

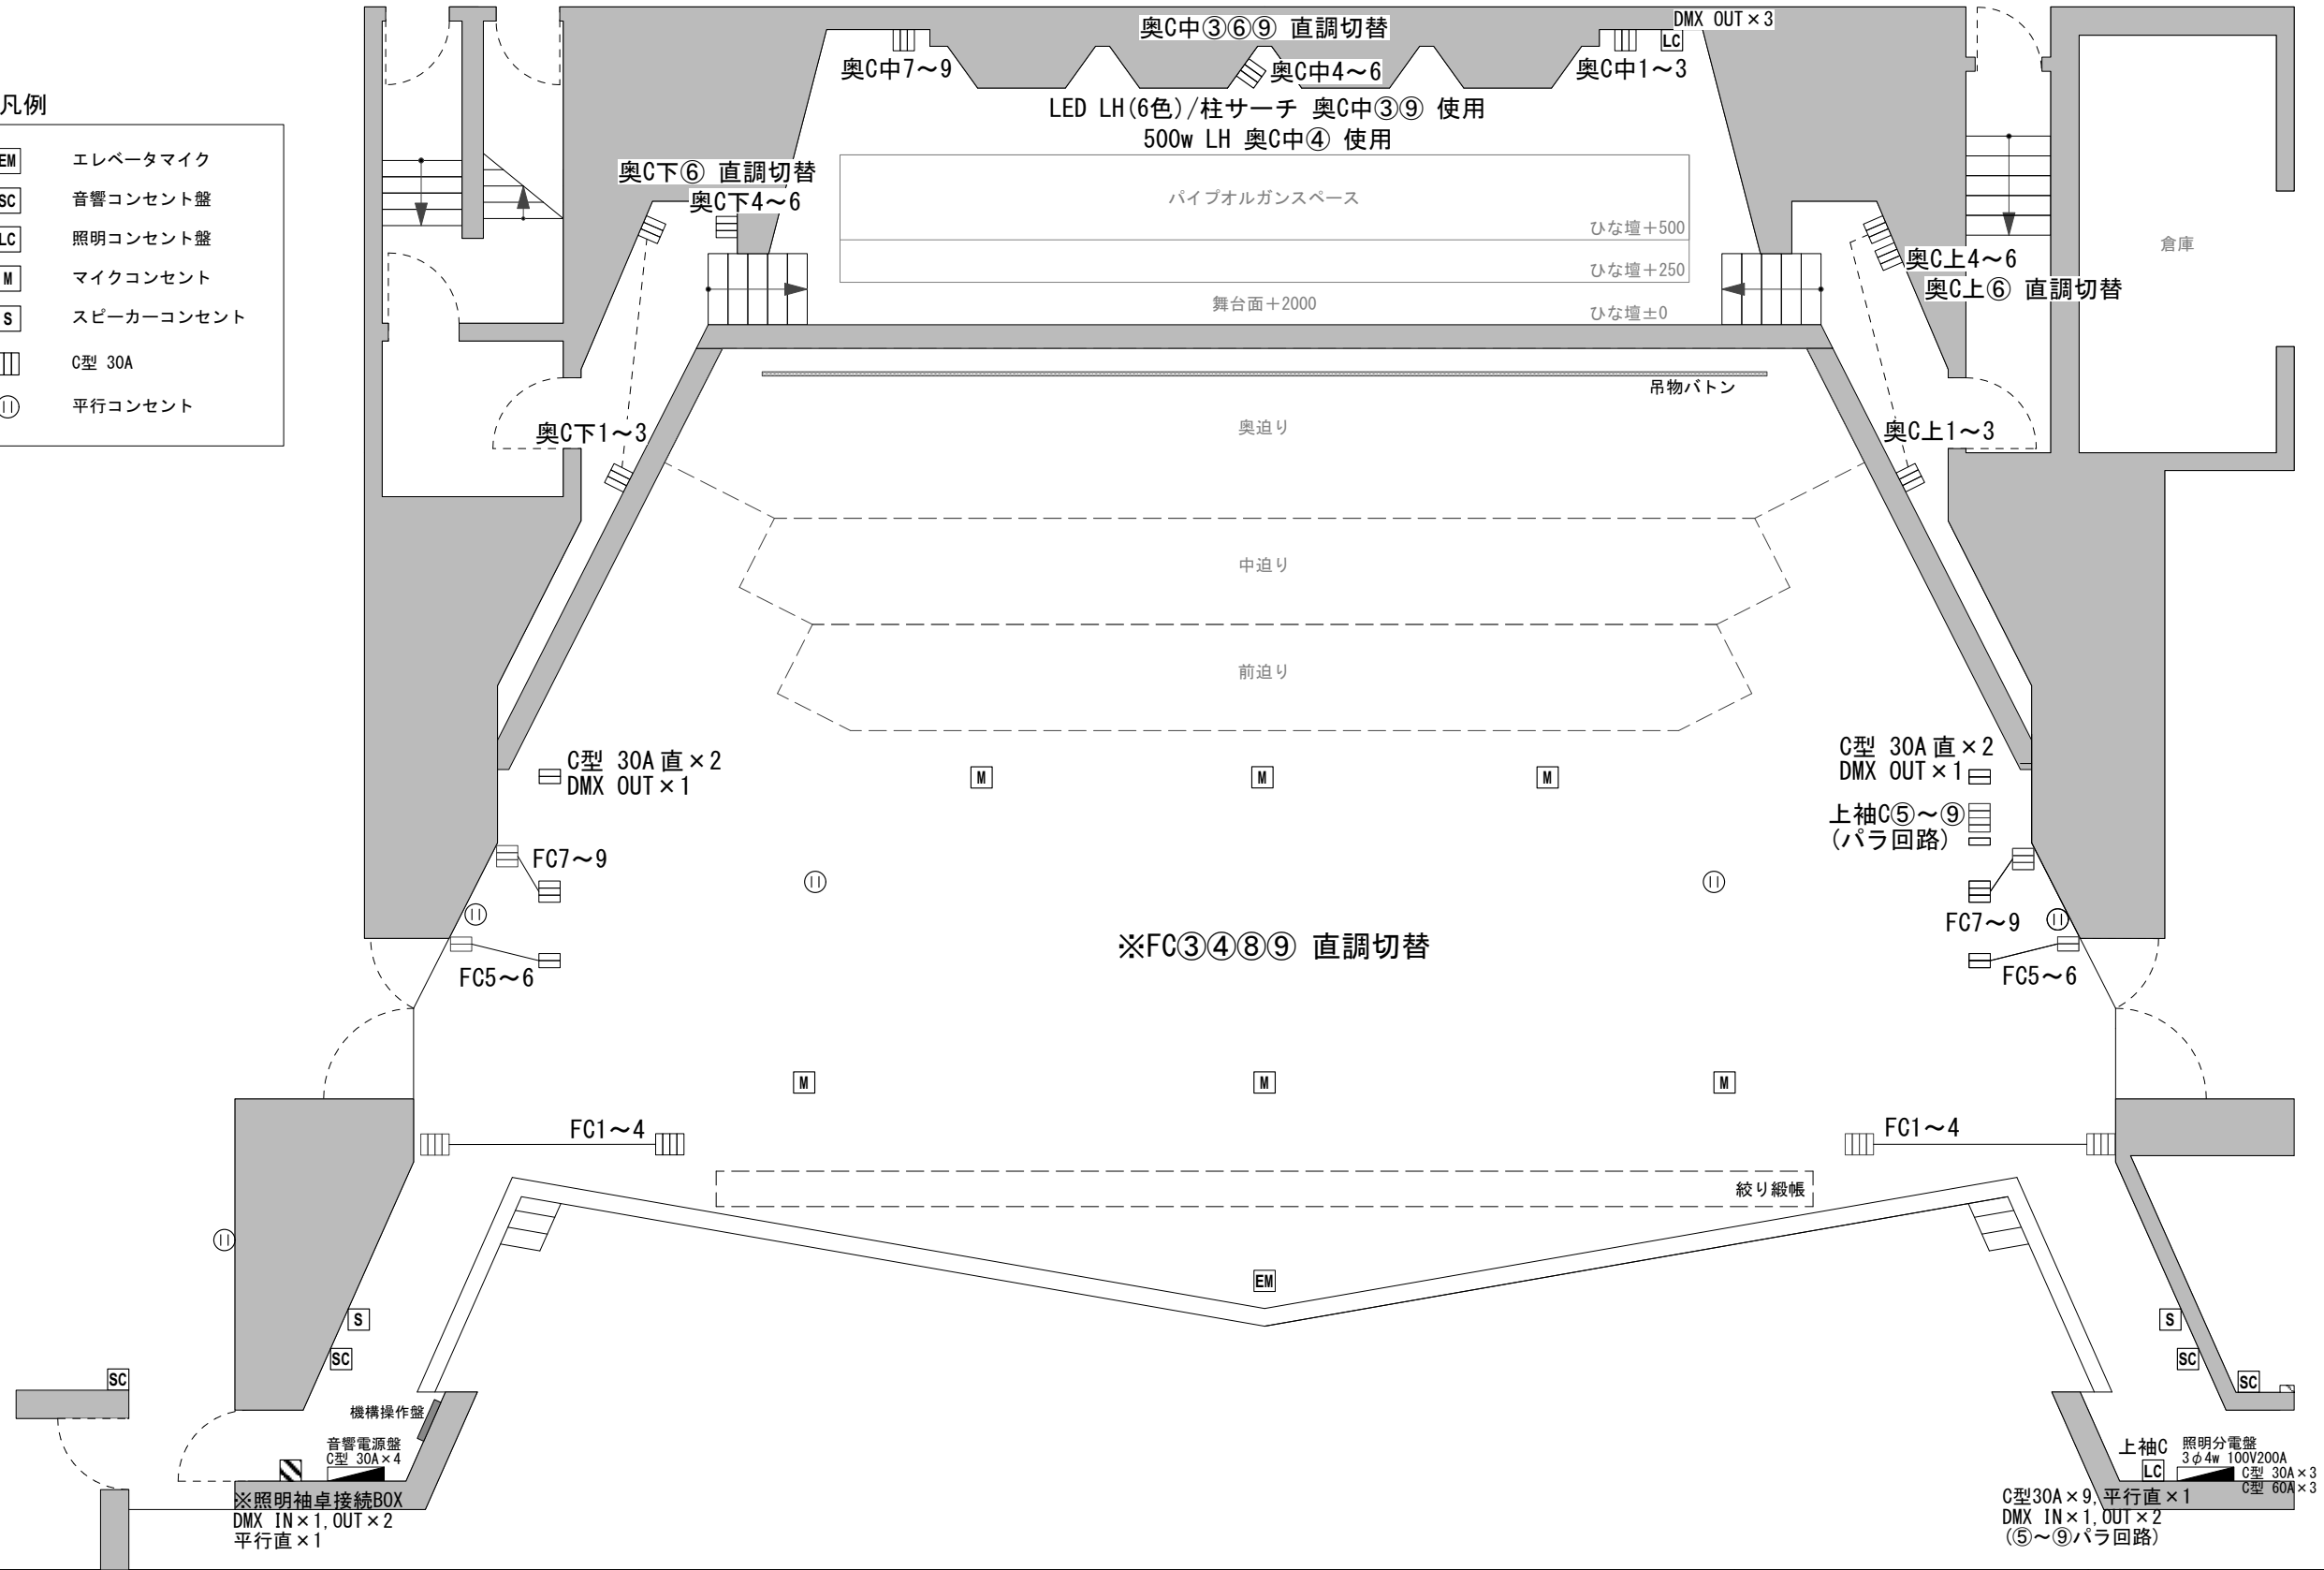

公演名	公演日	施設名	Scale 1/100 (A3)
舞台監督	照明	コンサートホール	
	音響	図面名	
		照明フロー回路図	