

照明コンセント盤
C型 30A×9
(下GAL回路とバラ)

照明用分電盤
3φ4W 100V200A
カムロック式
C型 30A×1
C型 60A×3

動力用分電盤
3φ3W 200V75A
(下前分電盤とバラ)

照明コンセント盤
C型 30A×9
(上GAL回路とバラ)


●舞台吊物装置仕様

種類	名称	バトン寸法 (mm)
幕	緞帳 (昇降: 17.14.11/秒)	20000
	暗転幕 (昇降: 18.15/秒)	23500
	オペラカーテン (昇降: 19.17.15/秒) (絞り: 17.14.11/秒)	22500
	一文字幕 1~9	23500
	引割幕 1~4 (0~9.5間)	23500
	袖幕 1~5 (7間~10間)	23500
	バック幕	26000
バトン	プロセニアムバトン	20000
	吊物バトン 1~24	21500
照明	プロセニアムライト	17000
	ポータルブリッジ (1サス)	図示
	トーマンタルライト (ポータルタワー付設)	図示
	ポーターライト 2~4	20000
	サスペンションライト 2~5	21500
	水平線ライト 中・大 ギャラリールイトバトン 上手1~3、下手1~3	6000

※緞帳、暗転幕、オペラカーテンは表示秒数以外でも調整が可能です。

【舞台仕様】

- ・間口/8間~10間 (手動可変)
- ・高さ/最大5間
- ・奥行/11間
- ・搬入口/下手
- ・吊物/電動 (袖幕開閉のみ手動)
(美術バトン、一文字バトンは最大500kgまで)

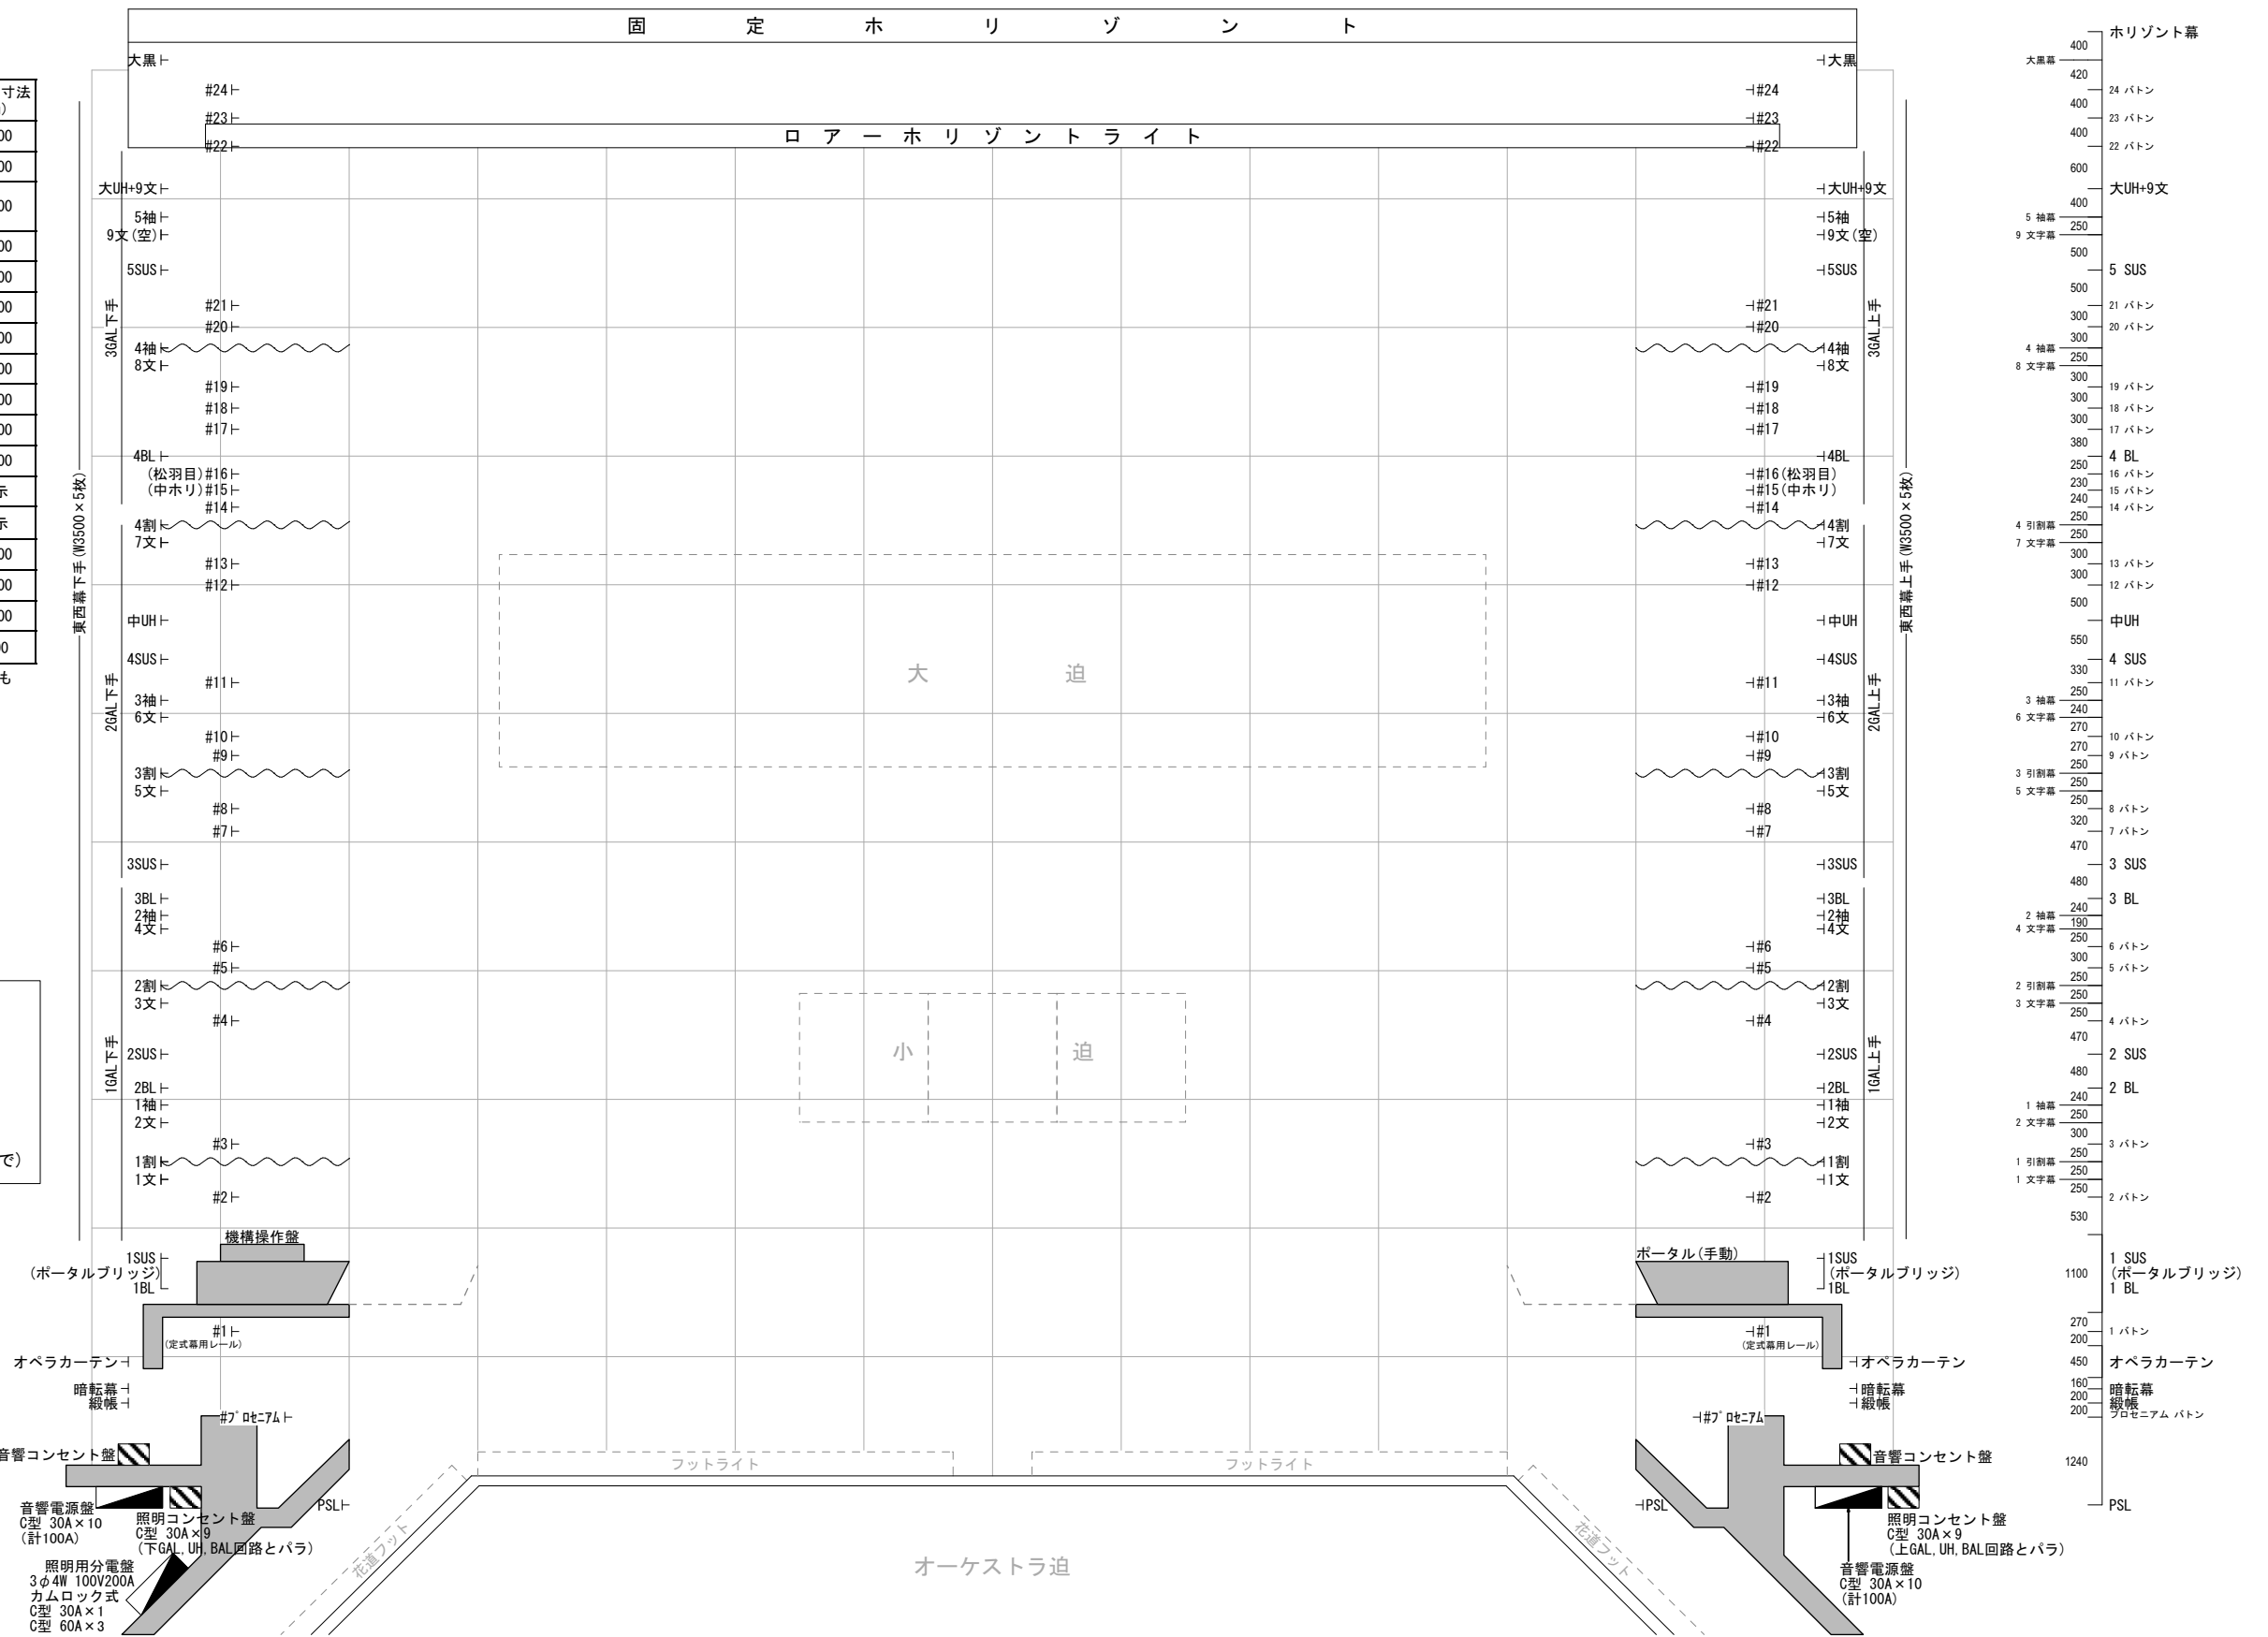

熊本県立劇場
KUMAMOTO PREFECTURAL THEATER

公演名	公演日	施設名	Scale 1/100 (A3)
舞台監督	照明	音響	
		演劇ホール	
		図面名	舞台平面図