

- 凡例**
- C型30A×2
 - C型30A×3
 - C型30A×4
 - C型30A直×2
 - LH C型60A×4 (前奥切替)

- UH/4色 71, 72, 78, W
- UH(LED)/6色 R, G, B, An, W, DB
- LH/4色 72, 59, 22, 78 (40)
- LH(LED)/6色 R, G, B, An, W, DB

- 5Sus/16cir (4kw)
- DMX OUT×3 C型30A直×4 平行直×2

- 4Bor/12cir (4kw) 吊ボタン有
- LED W×13台 LED RGB3色×13台
- DMX OUT×2 C型30A直×2

- 中UH/12cir (3kw) 吊ボタン有
- LED UH 6色 R, G, B, An, W, DB
- DMX OUT×1(中央) C型30A直×2(上下)

- 4Sus/20cir (4kw)
- DMX OUT×3 C型30A直×4 平行直×2

- 3Sus/20cir (4kw)
- DMX OUT×3 C型30A直×4 平行直×2

- 3Bor/12cir (3kw) 吊ボタン有
- LED W×13台 LED RGB3色×13台
- DMX OUT×2 C型30A直×2

- 2Sus/20cir (4kw)
- DMX OUT×3 C型30A直×4 平行直×2

- 2Bor/12cir (3kw) 吊ボタン有
- LED W×13台 LED RGB3色×13台
- DMX OUT×2 C型30A直×2



- 1Sus/20cir (4kw)
- DMX OUT×2 C型30A直×4 平行直×2

- 1Bor/12cir (3kw)
- LED W×10台 LED RGB3色×10台
- DMX OUT×2 C型30A直×2

- PTL/下上各8cir (3kw)
- 平凸スポット各6台常設

- PS/12cir (3kw)
- DMX OUT×2 C型30A直×4

- 凡例**
- ハイバックスポット 1kw (MSM-805)
 - 平凸スポット 1kw (MSC-810)
 - LEDフラッドライト 130w (LEF2-4M-WW)
 - LEDフラッドライト 130w (LEF2-4M-3C)

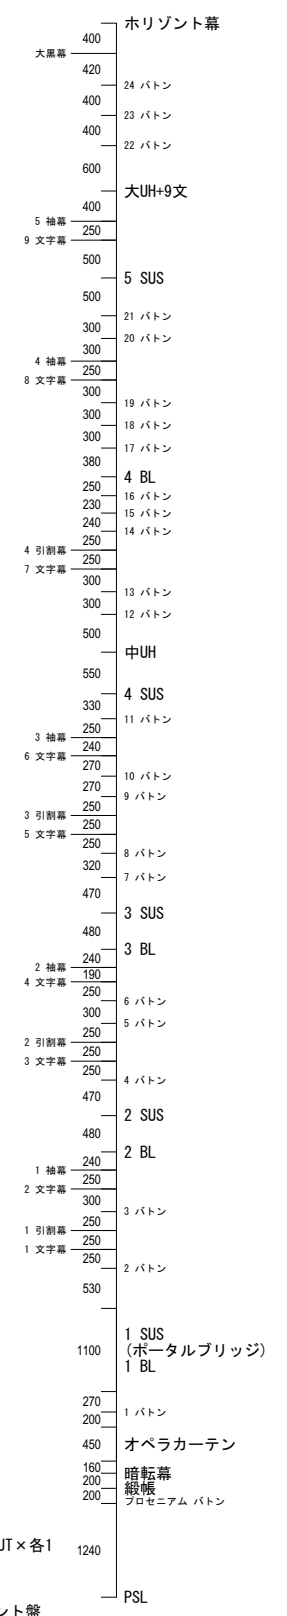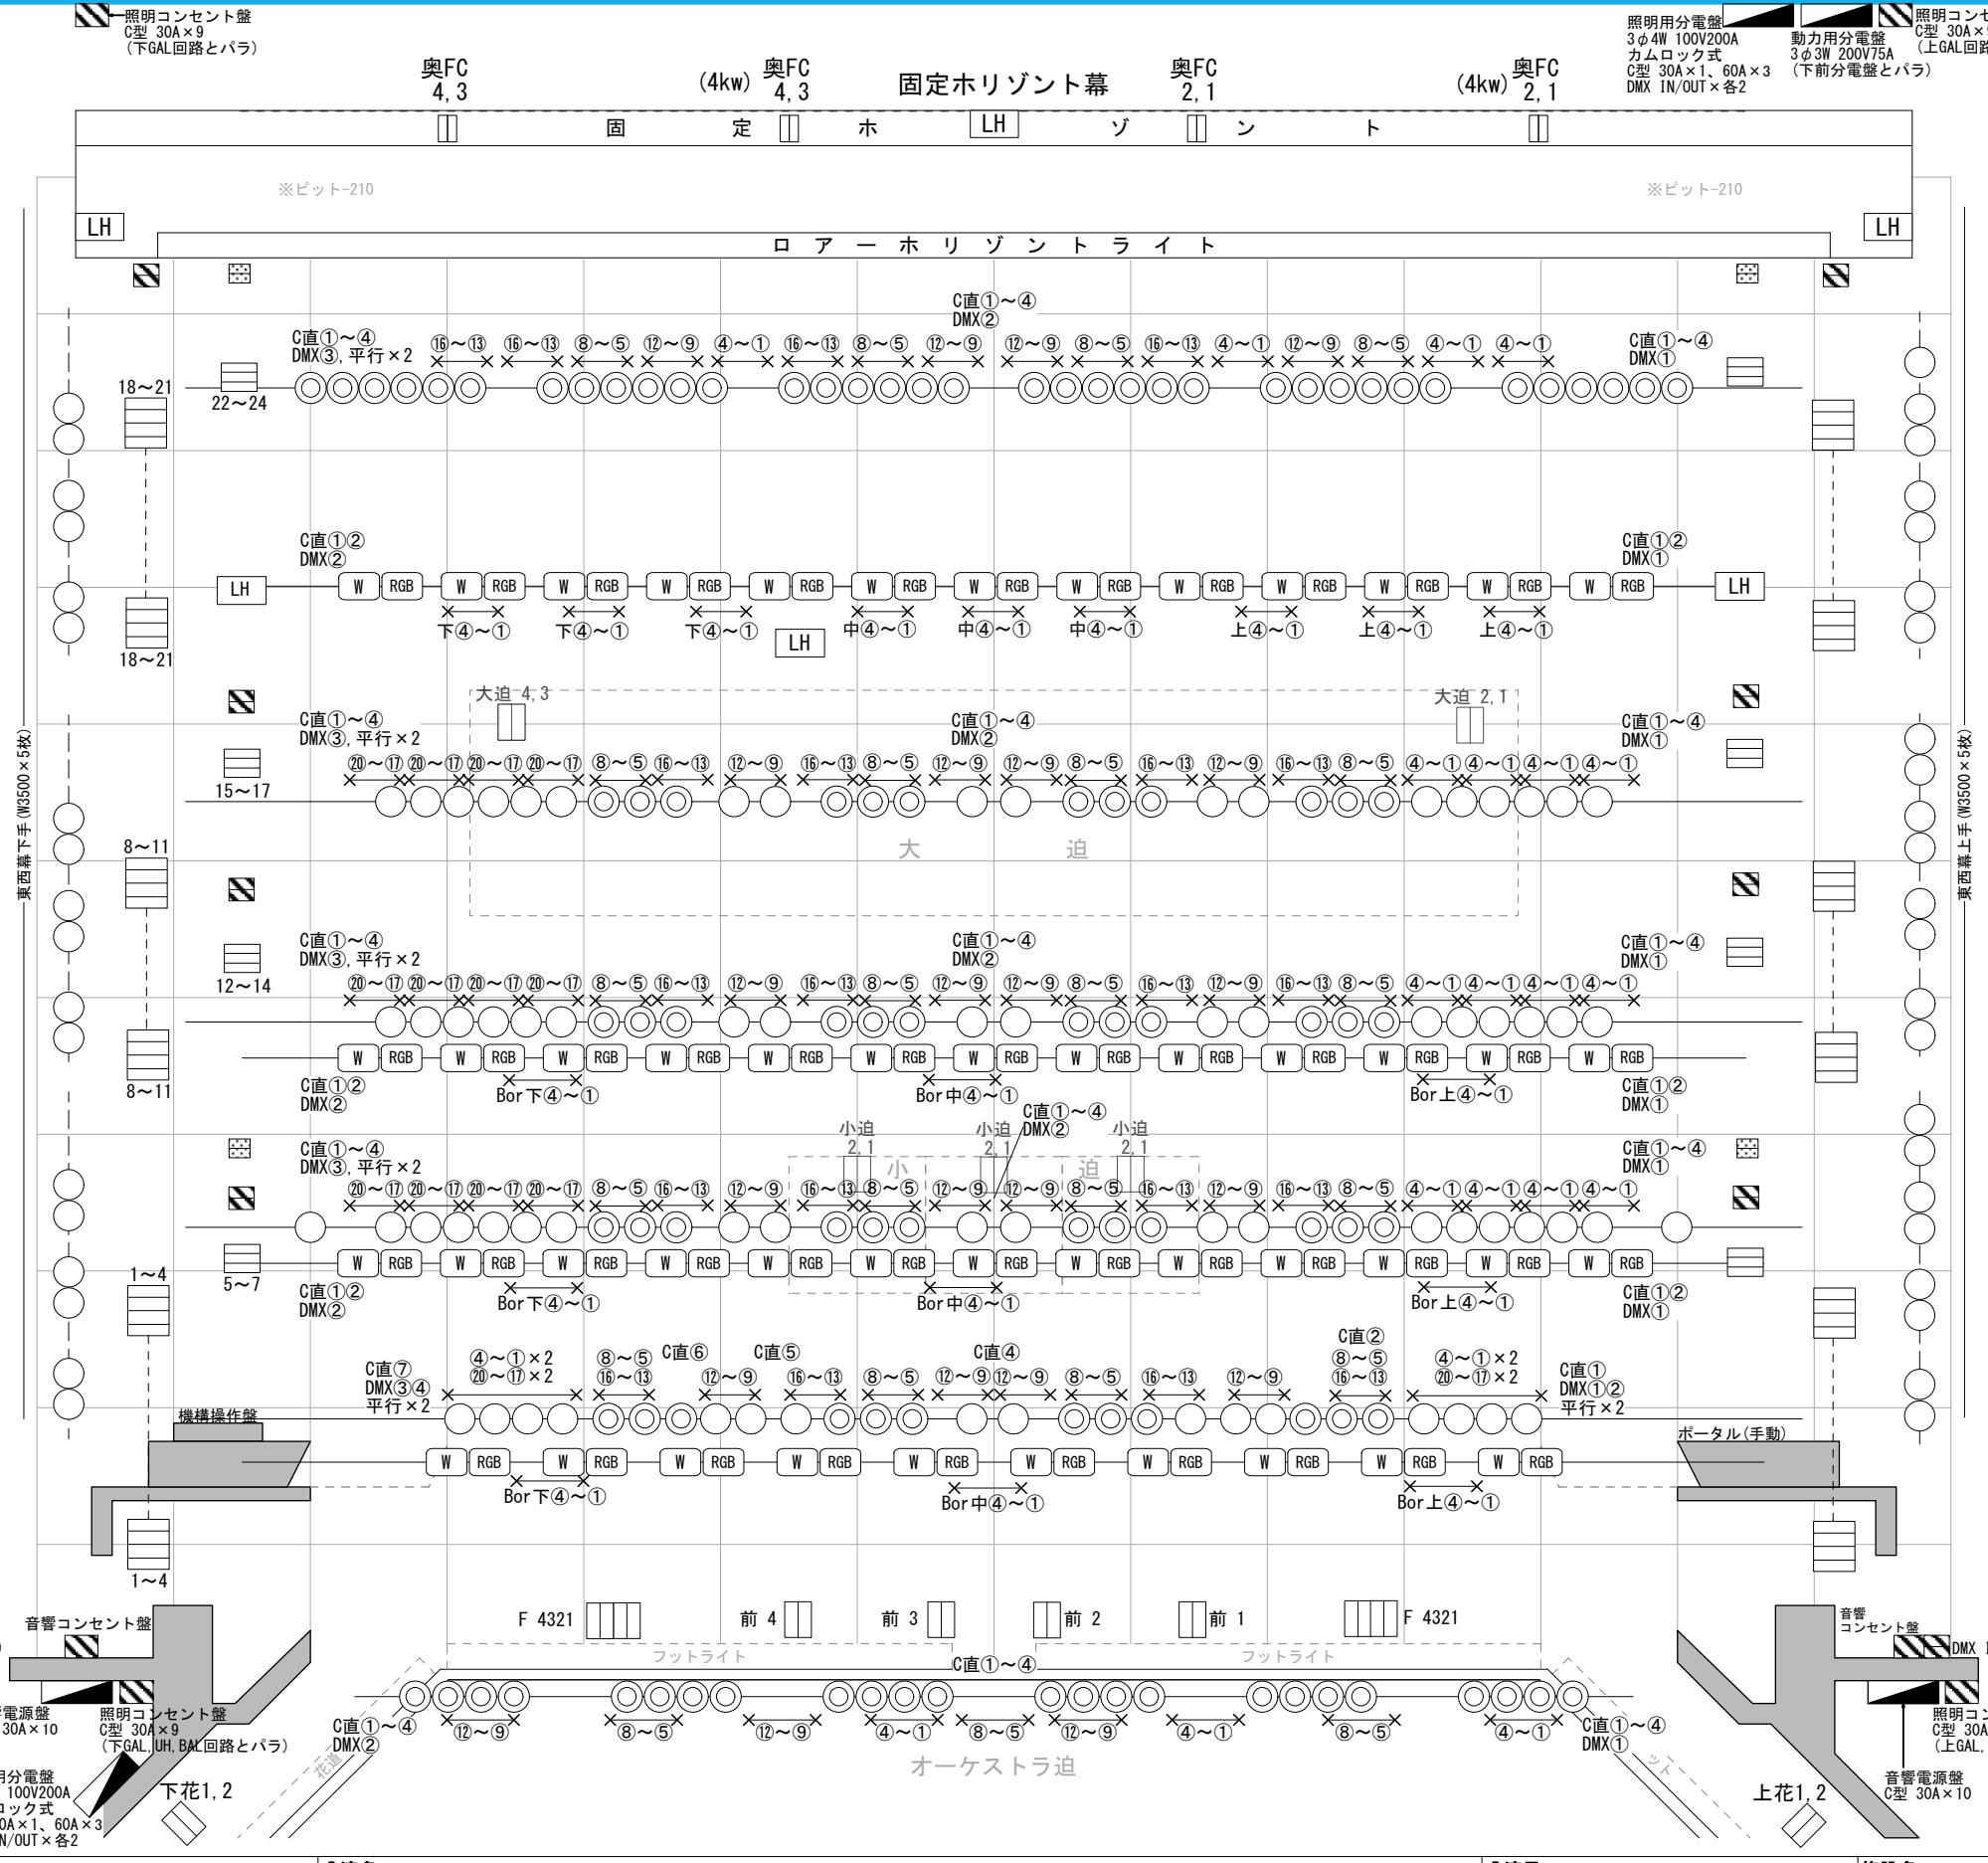

熊本県立劇場
KUMAMOTO PREFECTURAL THEATER

公演名	公演日	施設名	Scale 1/100 (A3)
舞台監督	照明	音響	
		演劇ホール	
		図面名	
		照明サス常設図	