



コンサートホール ホワイエ (1F)

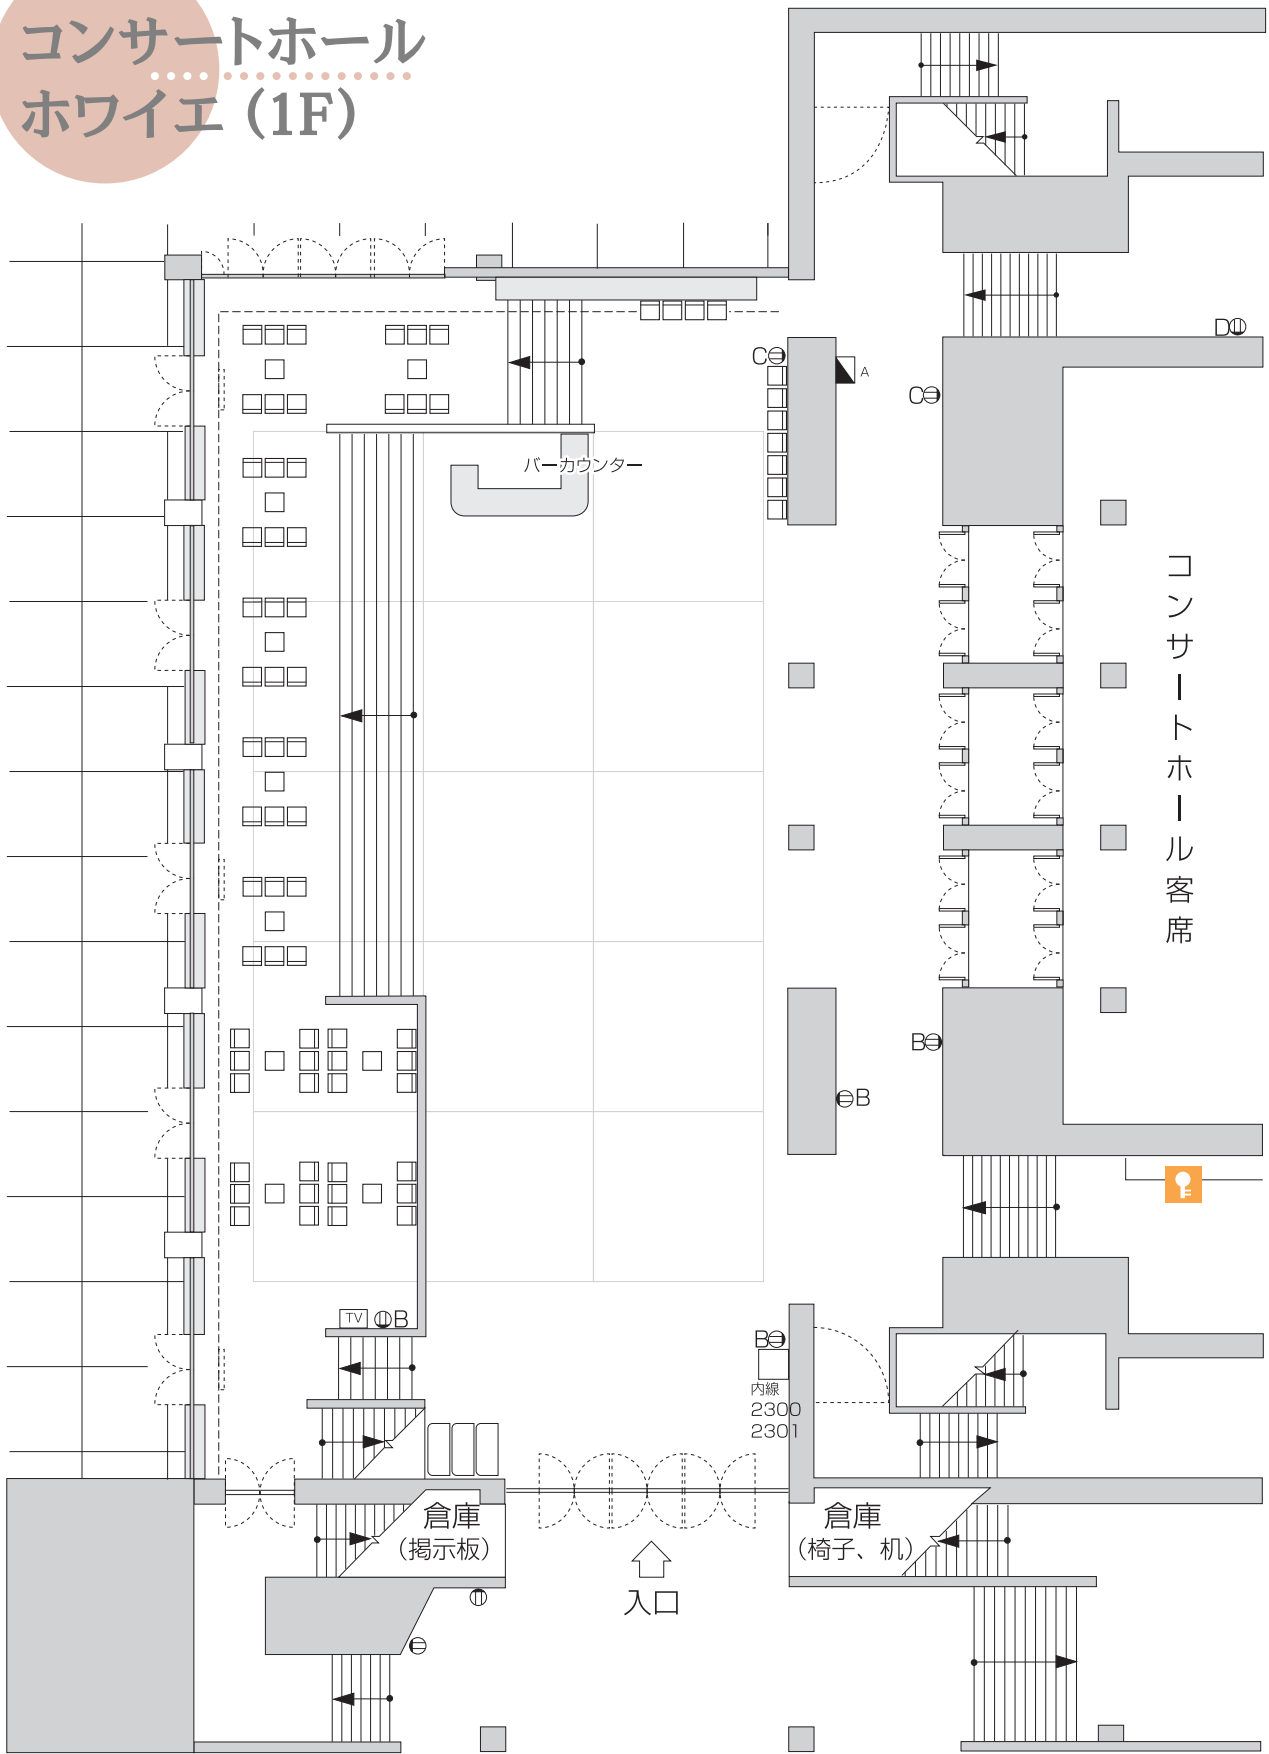

名称	A  特別電源	
方式	単相三線	三相三線
電圧	100/200V	200V
容量	300A	50A
端子	端子台(M12)	端子台(M6)

記号	種類	総容量	数
B⊕	一般電源	2KW	4カ所
C⊕	一般電源	2KW	2カ所
D⊕	一般電源	2KW	1カ所
ホワイエ広さ 約36m×約18m			