


# 施設平面図


全体図

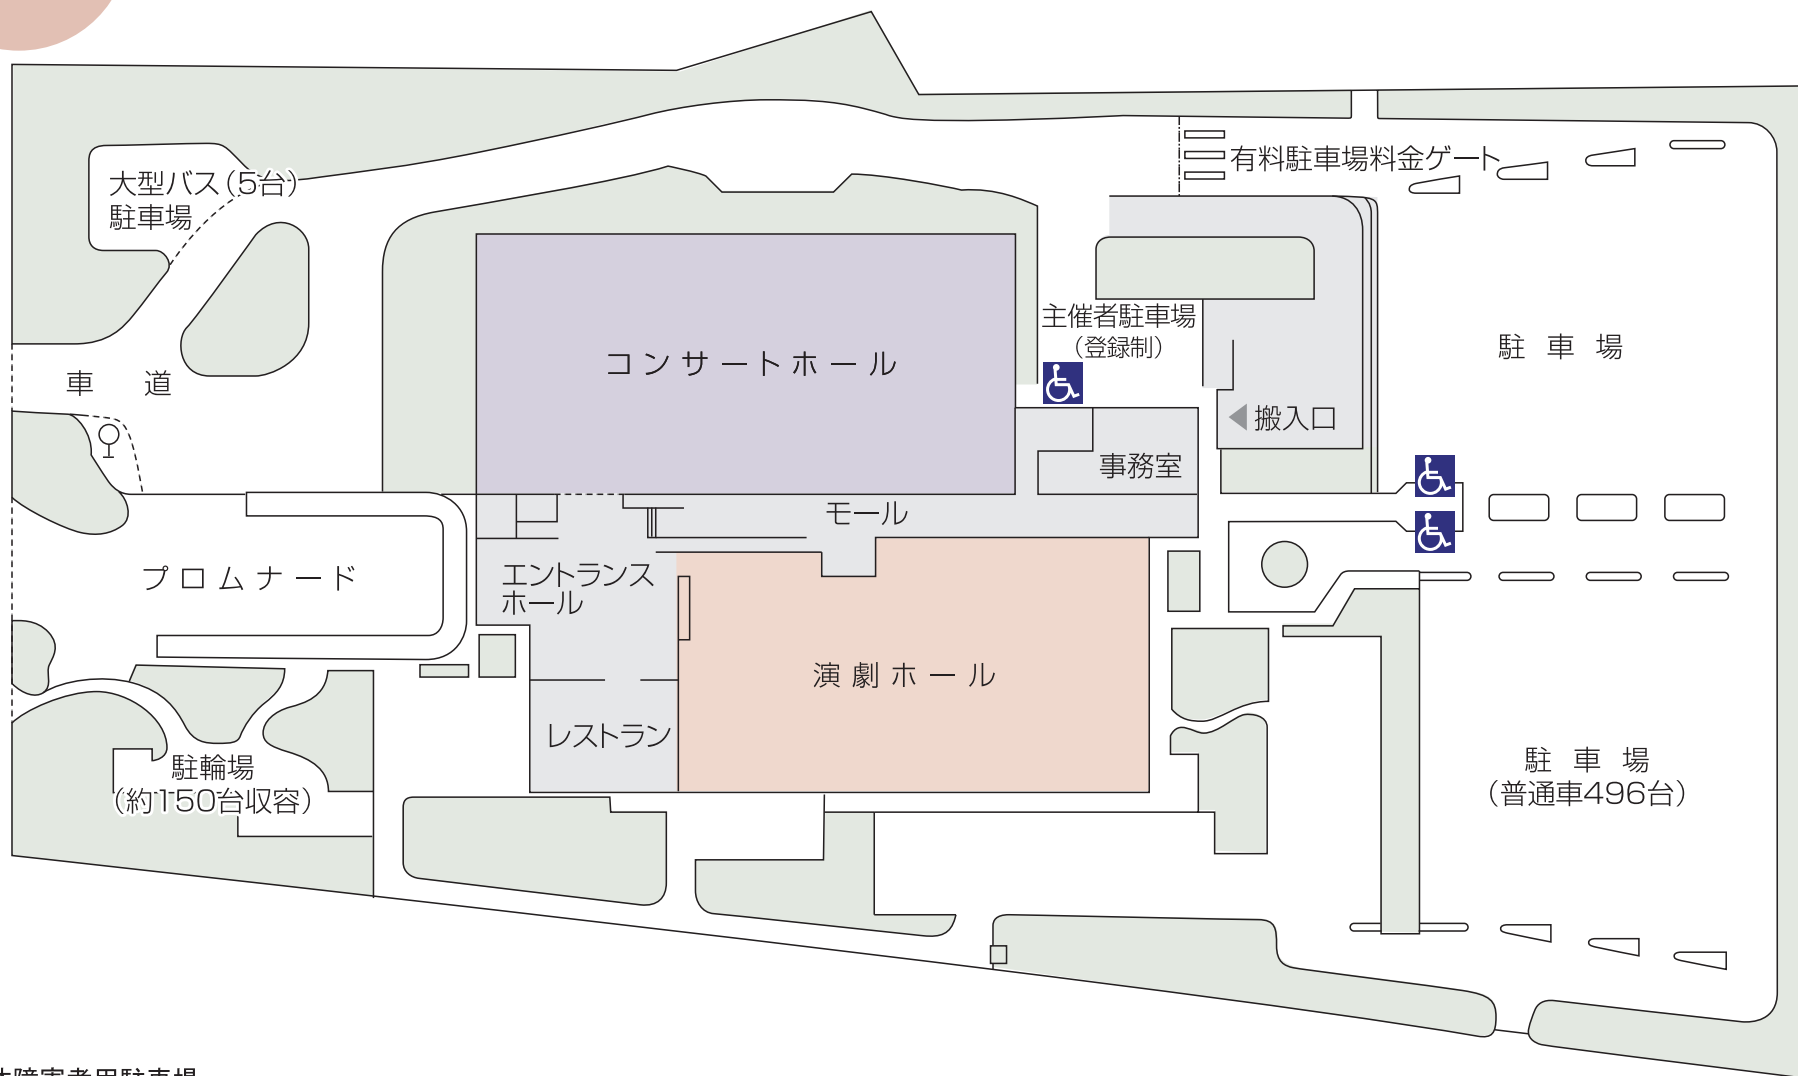

 身体障害者用駐車場


# 施設平面図

BF

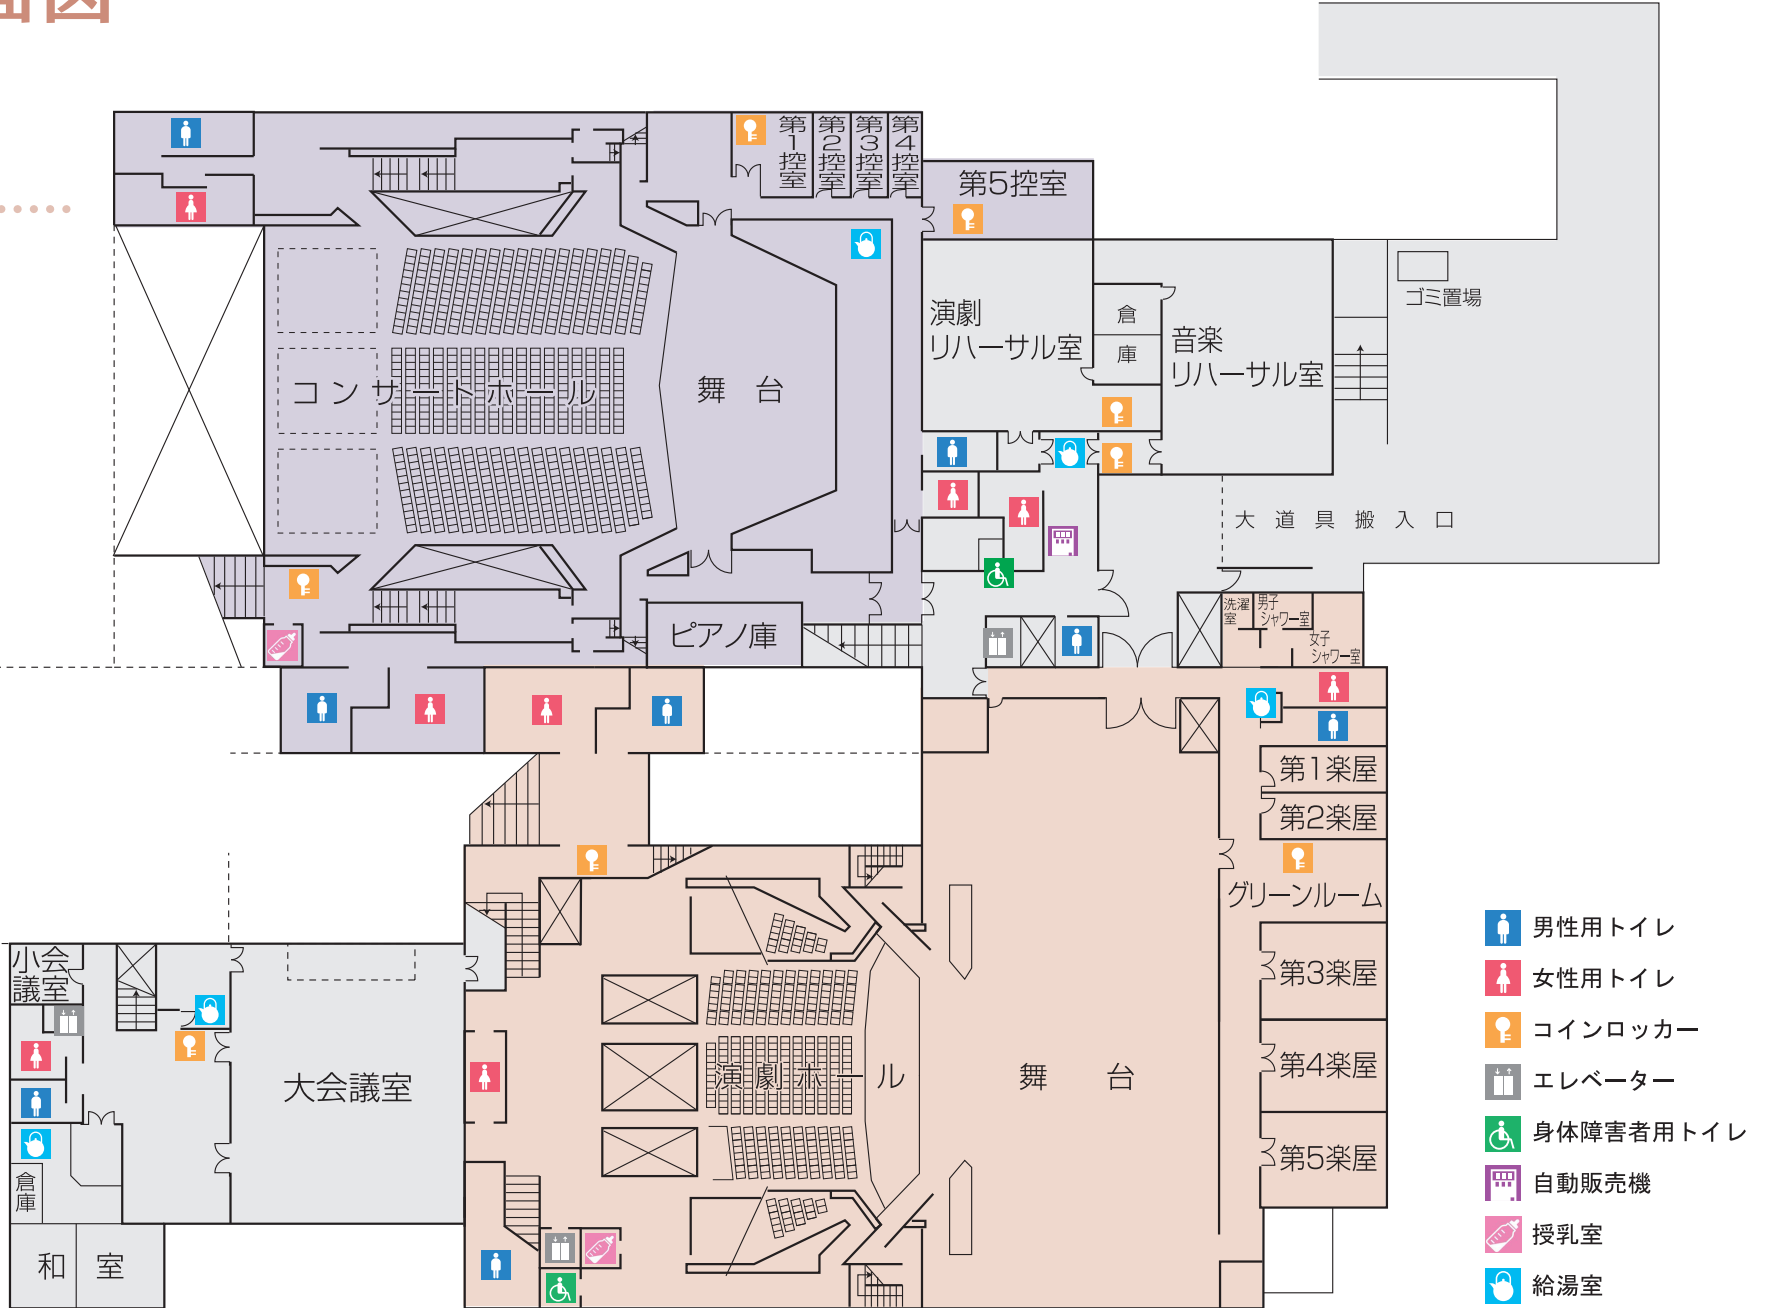


# 施設平面図


1F

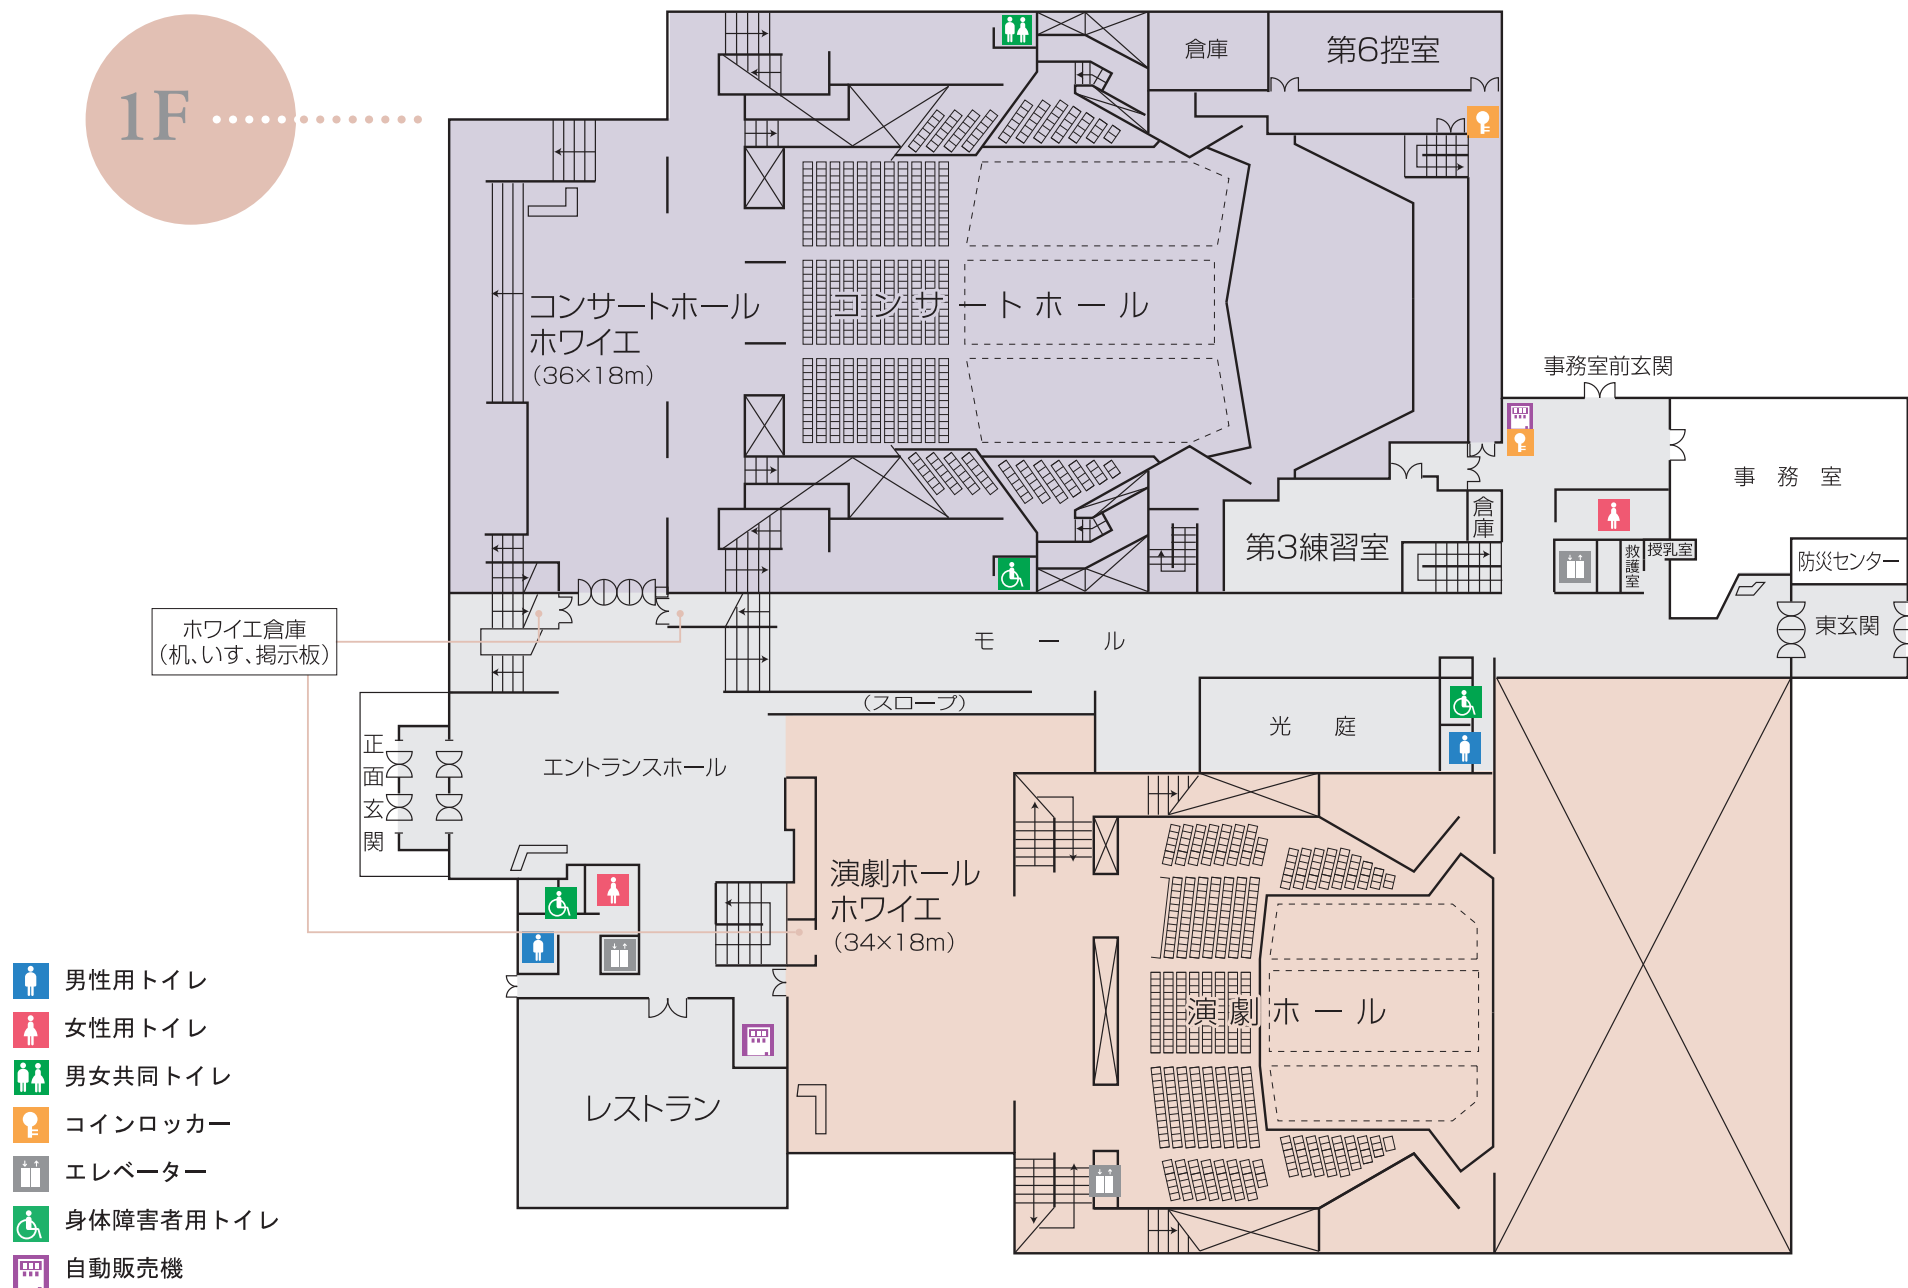

# 施設平面図

2F

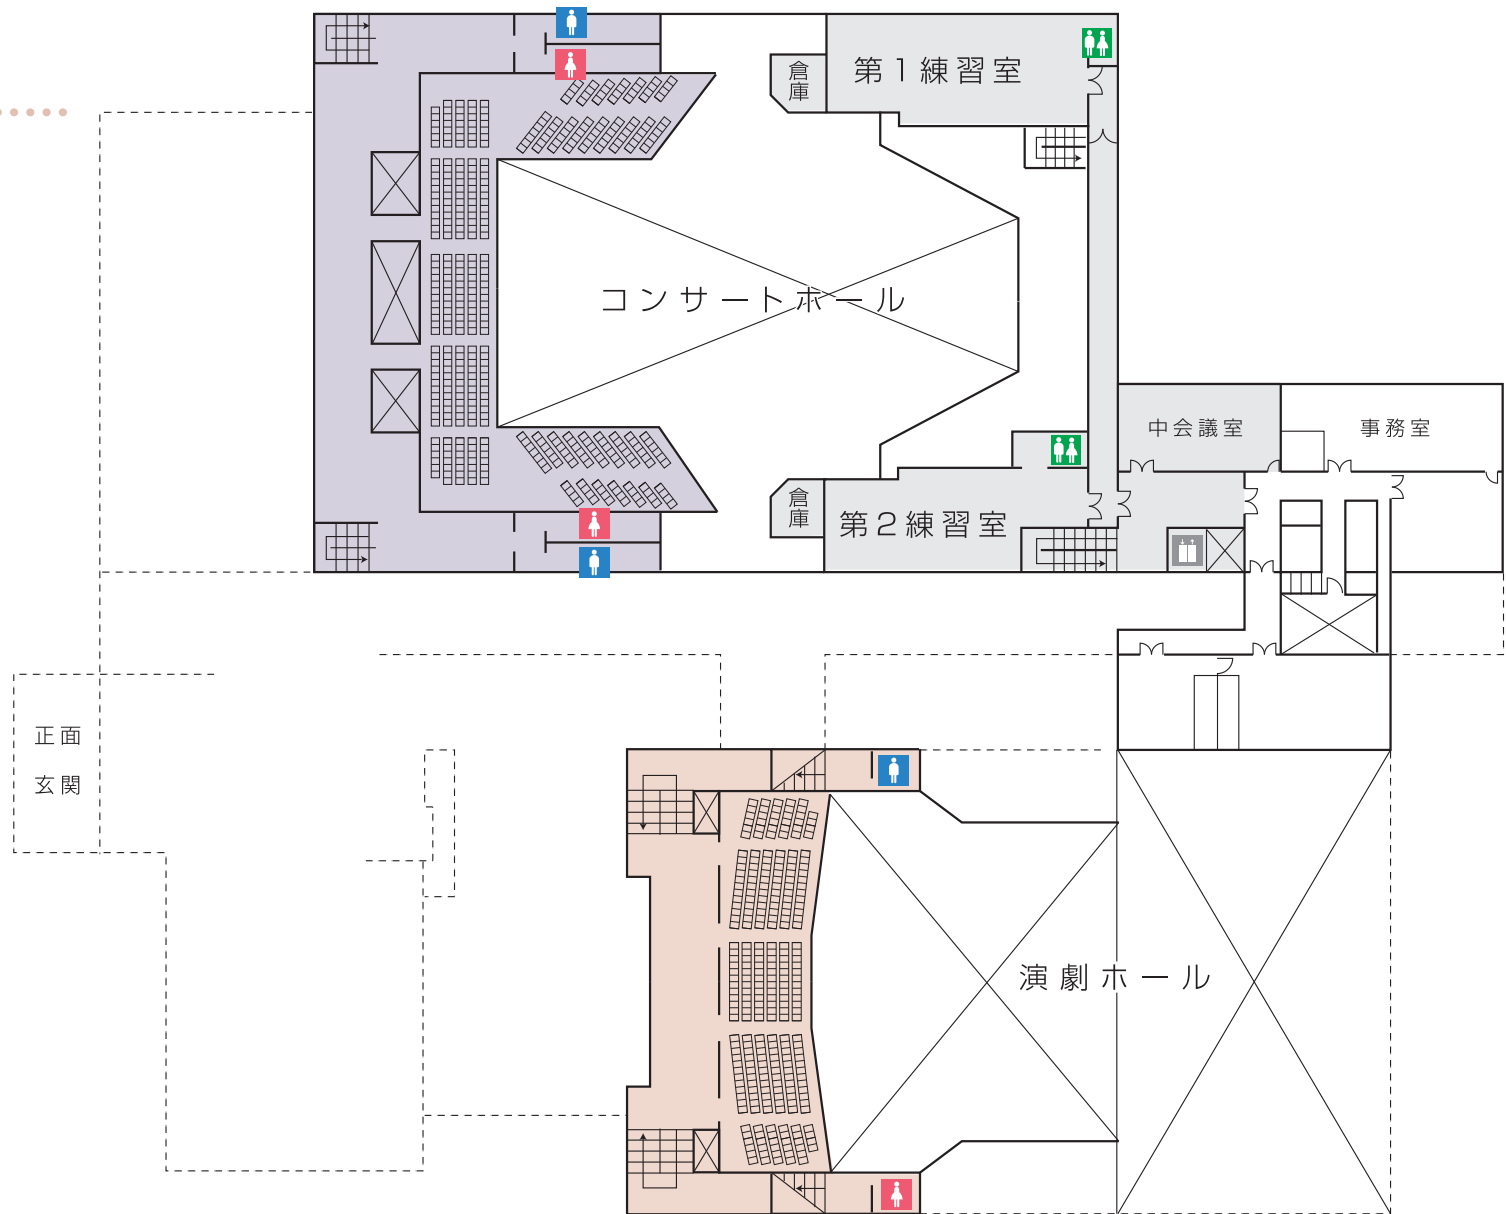

-  男性用トイレ
-  女性用トイレ
-  男女共用トイレ
-  エレベーター



# 熊本県立劇場

## コンサートホール客席図


収容定員1,810人

1階 1,186席

2階 257席

3階 359席

車椅子席 8席

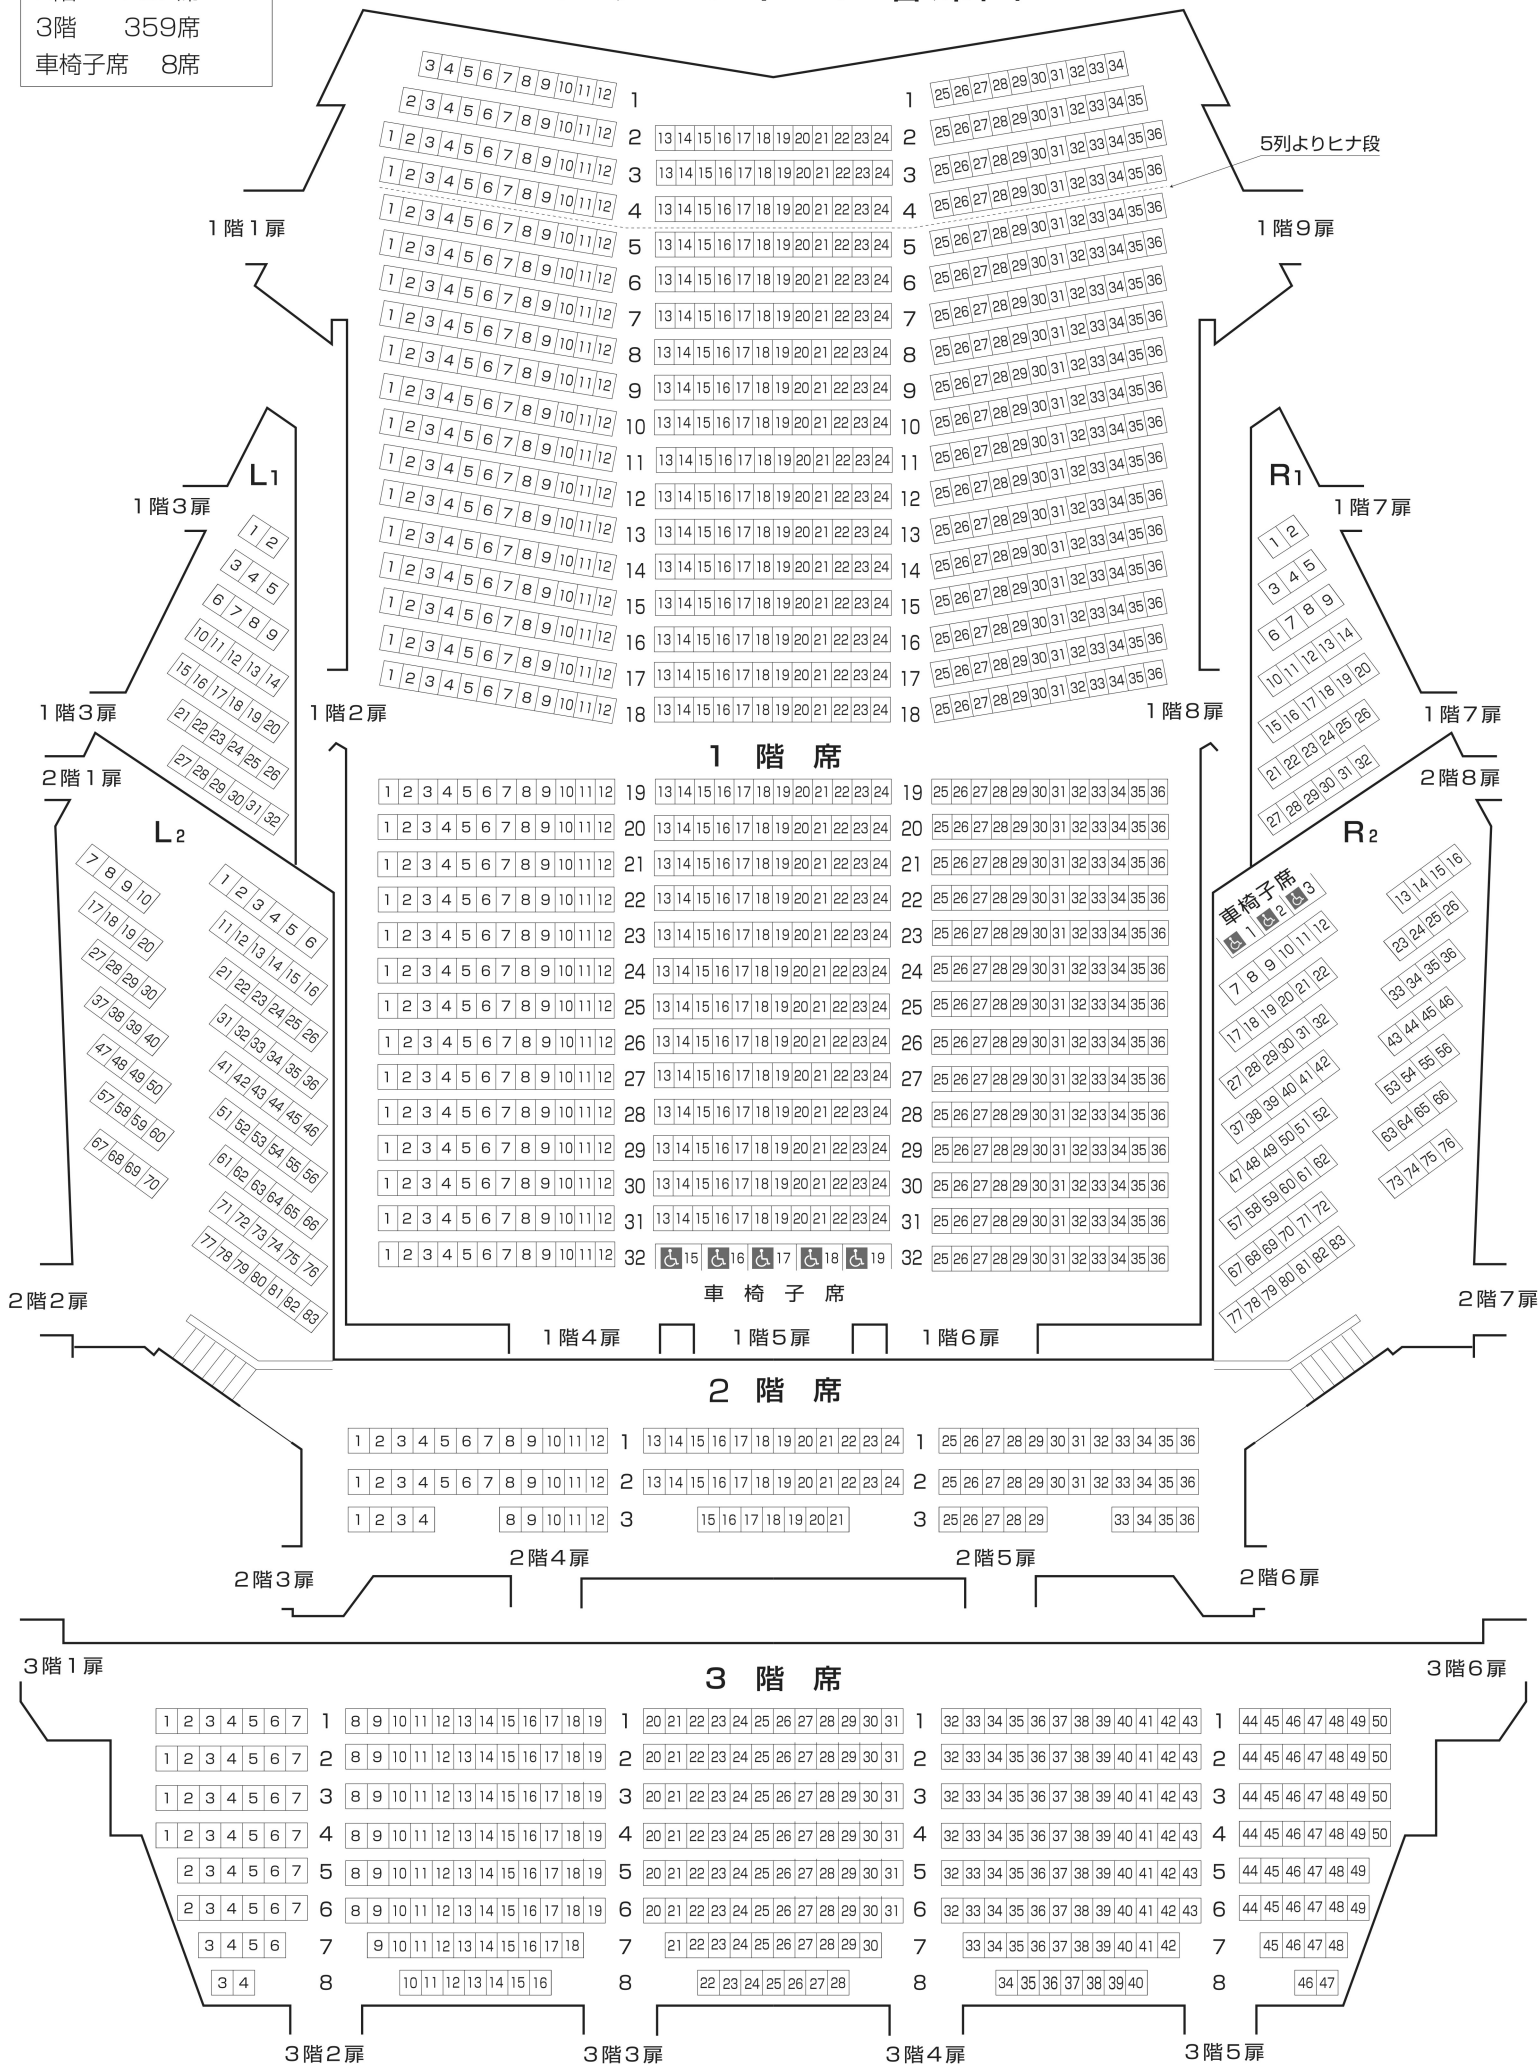

# 熊本県立劇場

## 演劇ホール客席図

収容定員1,172人


地階(B階) 421席

1階 456席

2階 284席

車椅子席(B階) 4席

車椅子席(1階) 7席

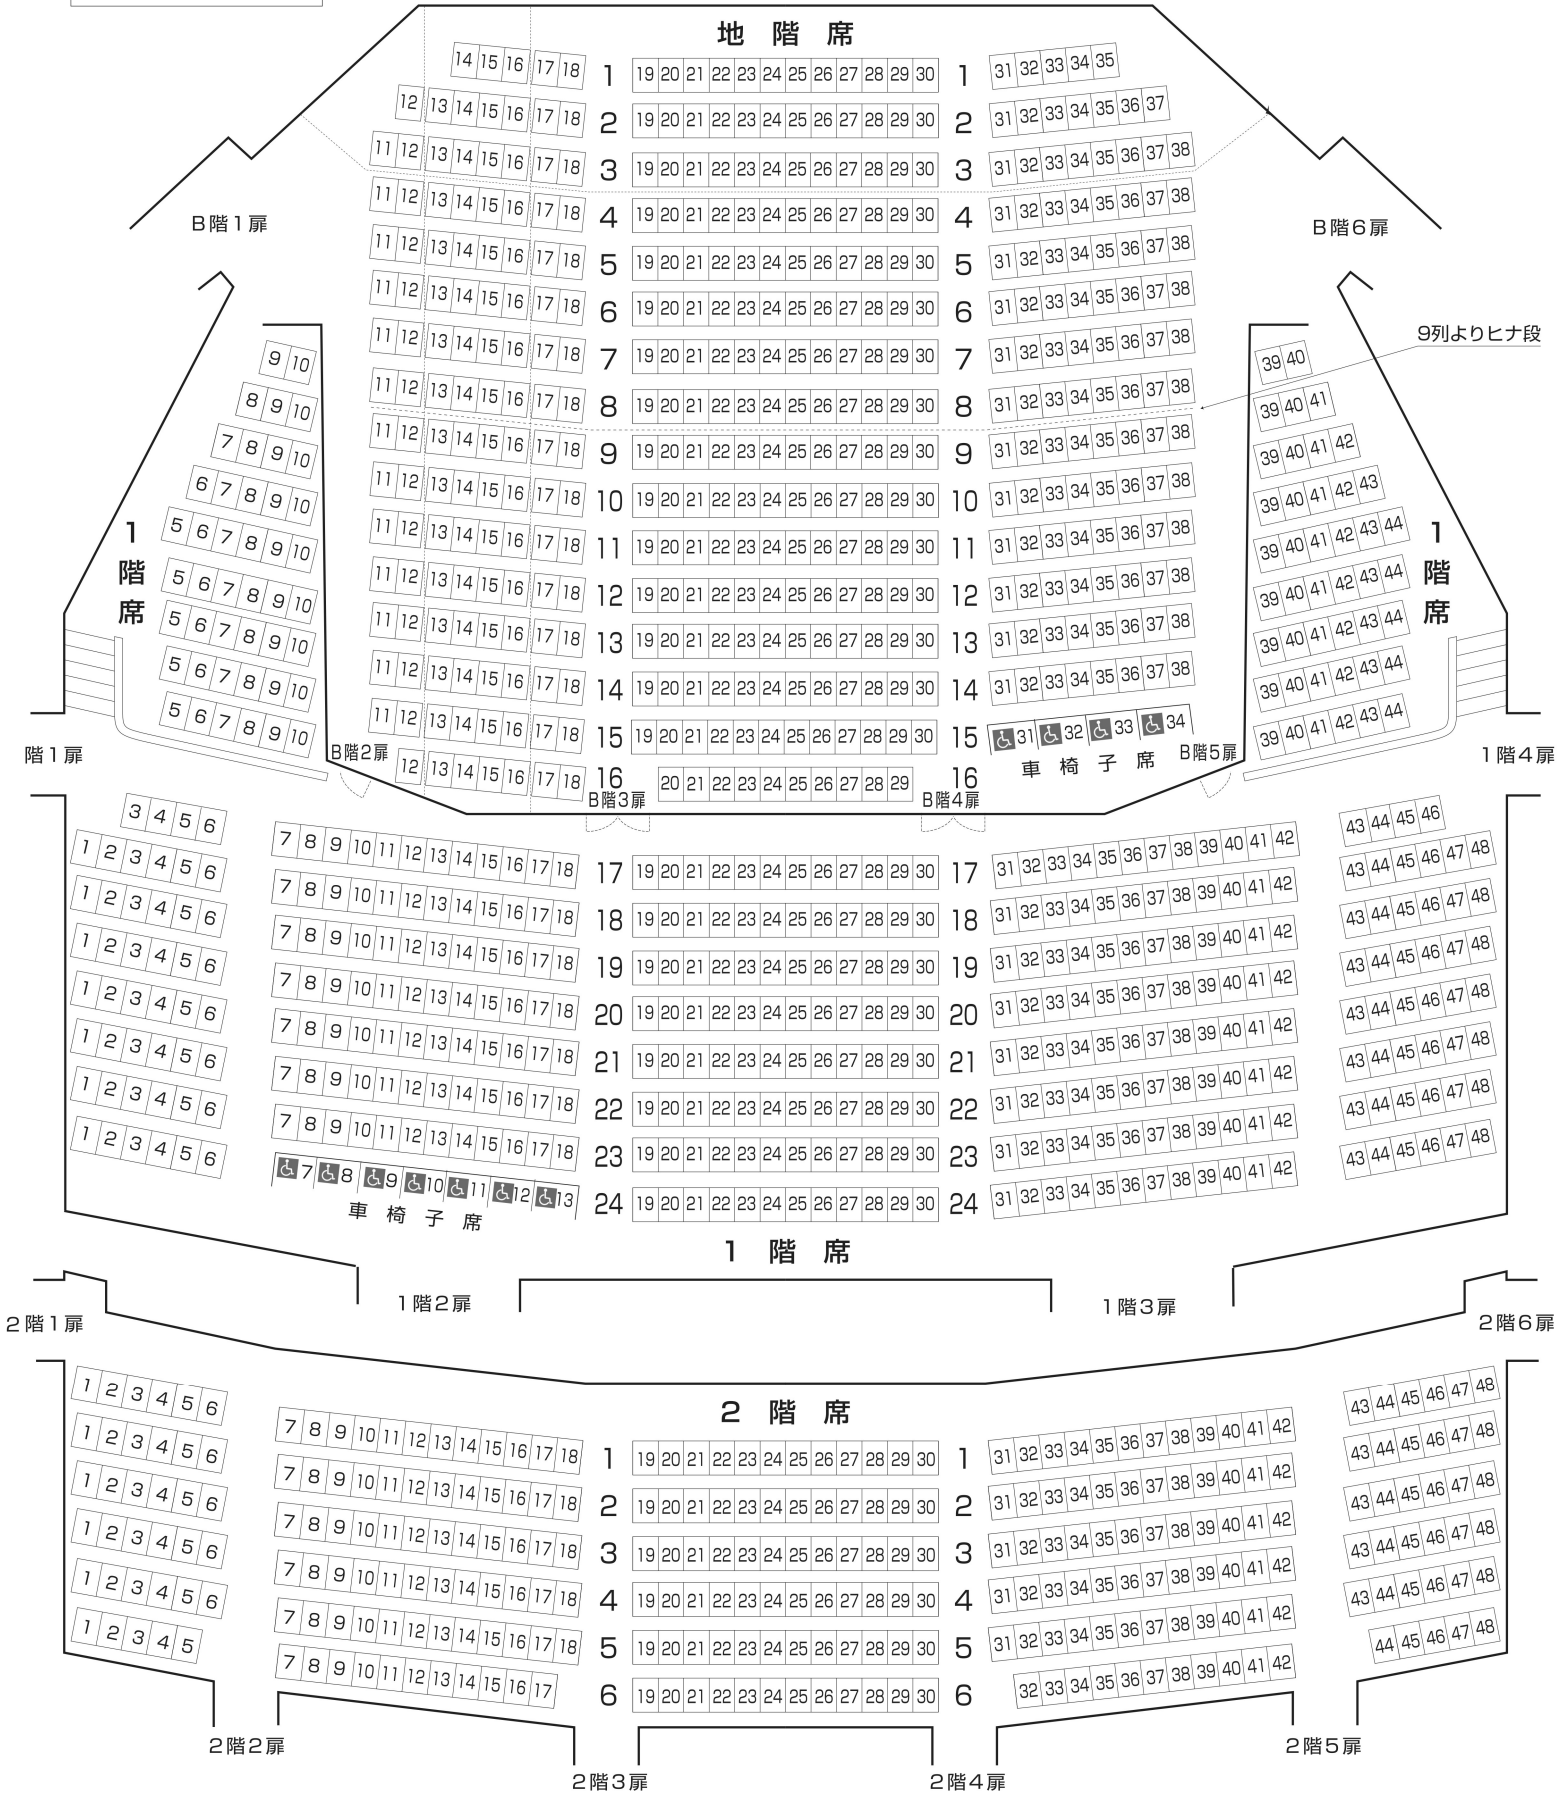

# 熊本県立劇場 全体図

