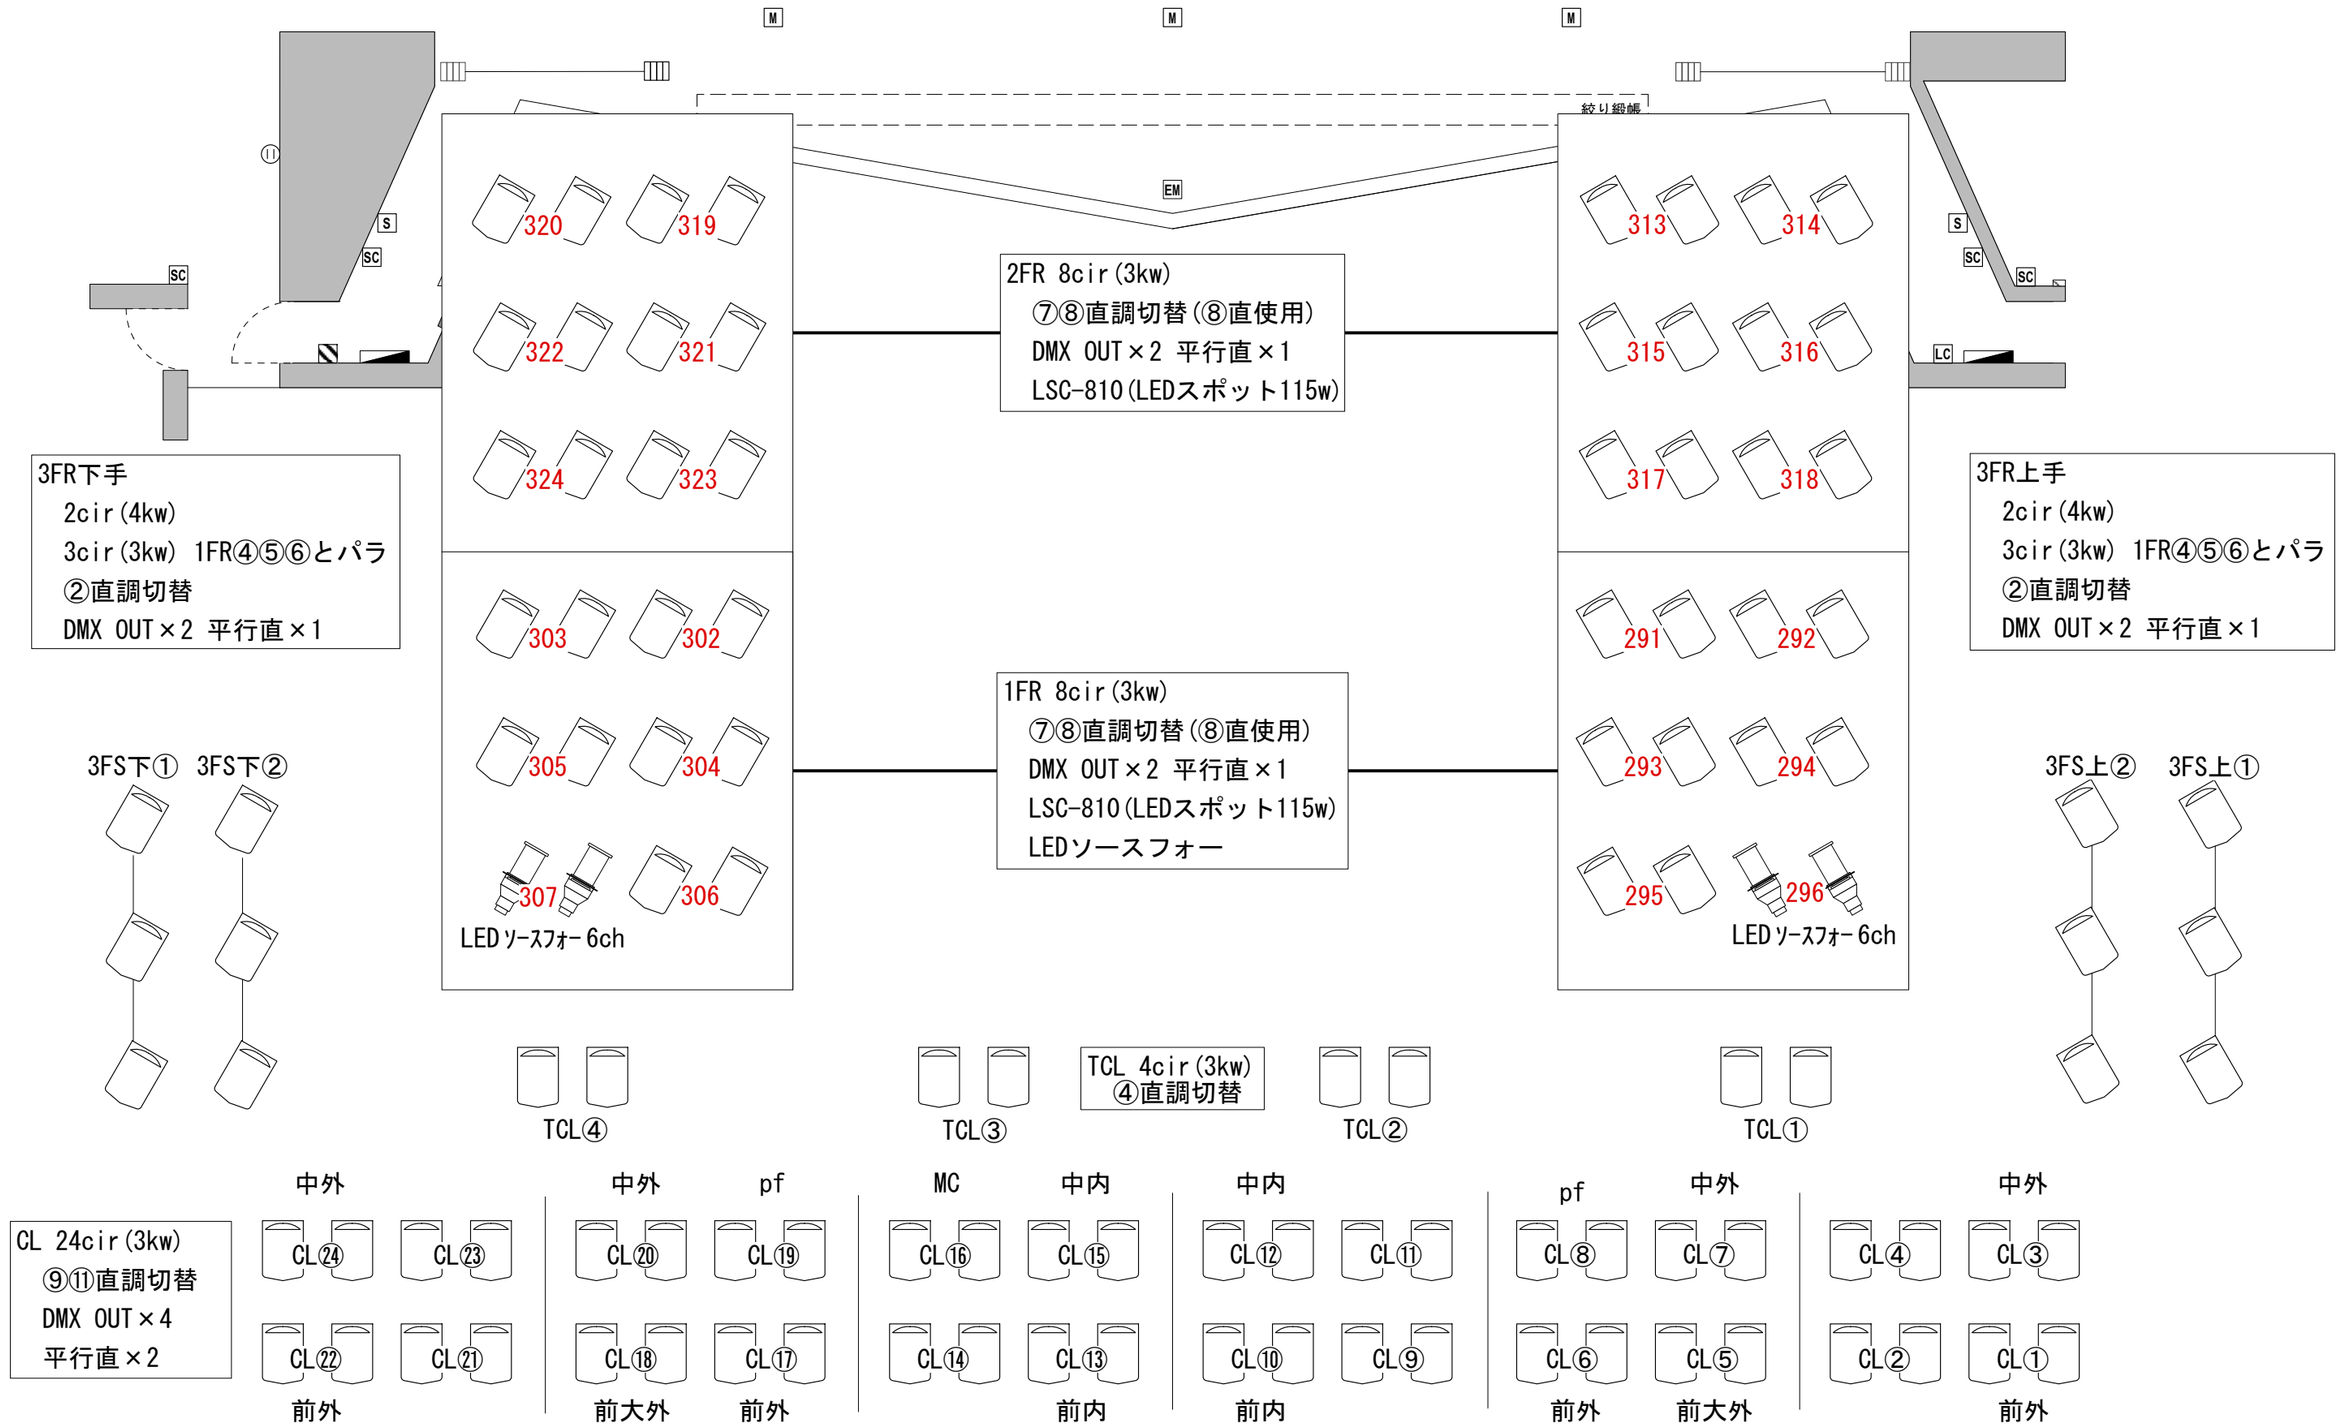

熊本県立劇場 KUMAMOTO PREFECTURAL THEATER	公演名		公演日	施設名 コンサートホール	Scale 1/100 (A3)
	舞台監督	照明	音響	図面名 照明幕前図	

Last Updated : 2025.August