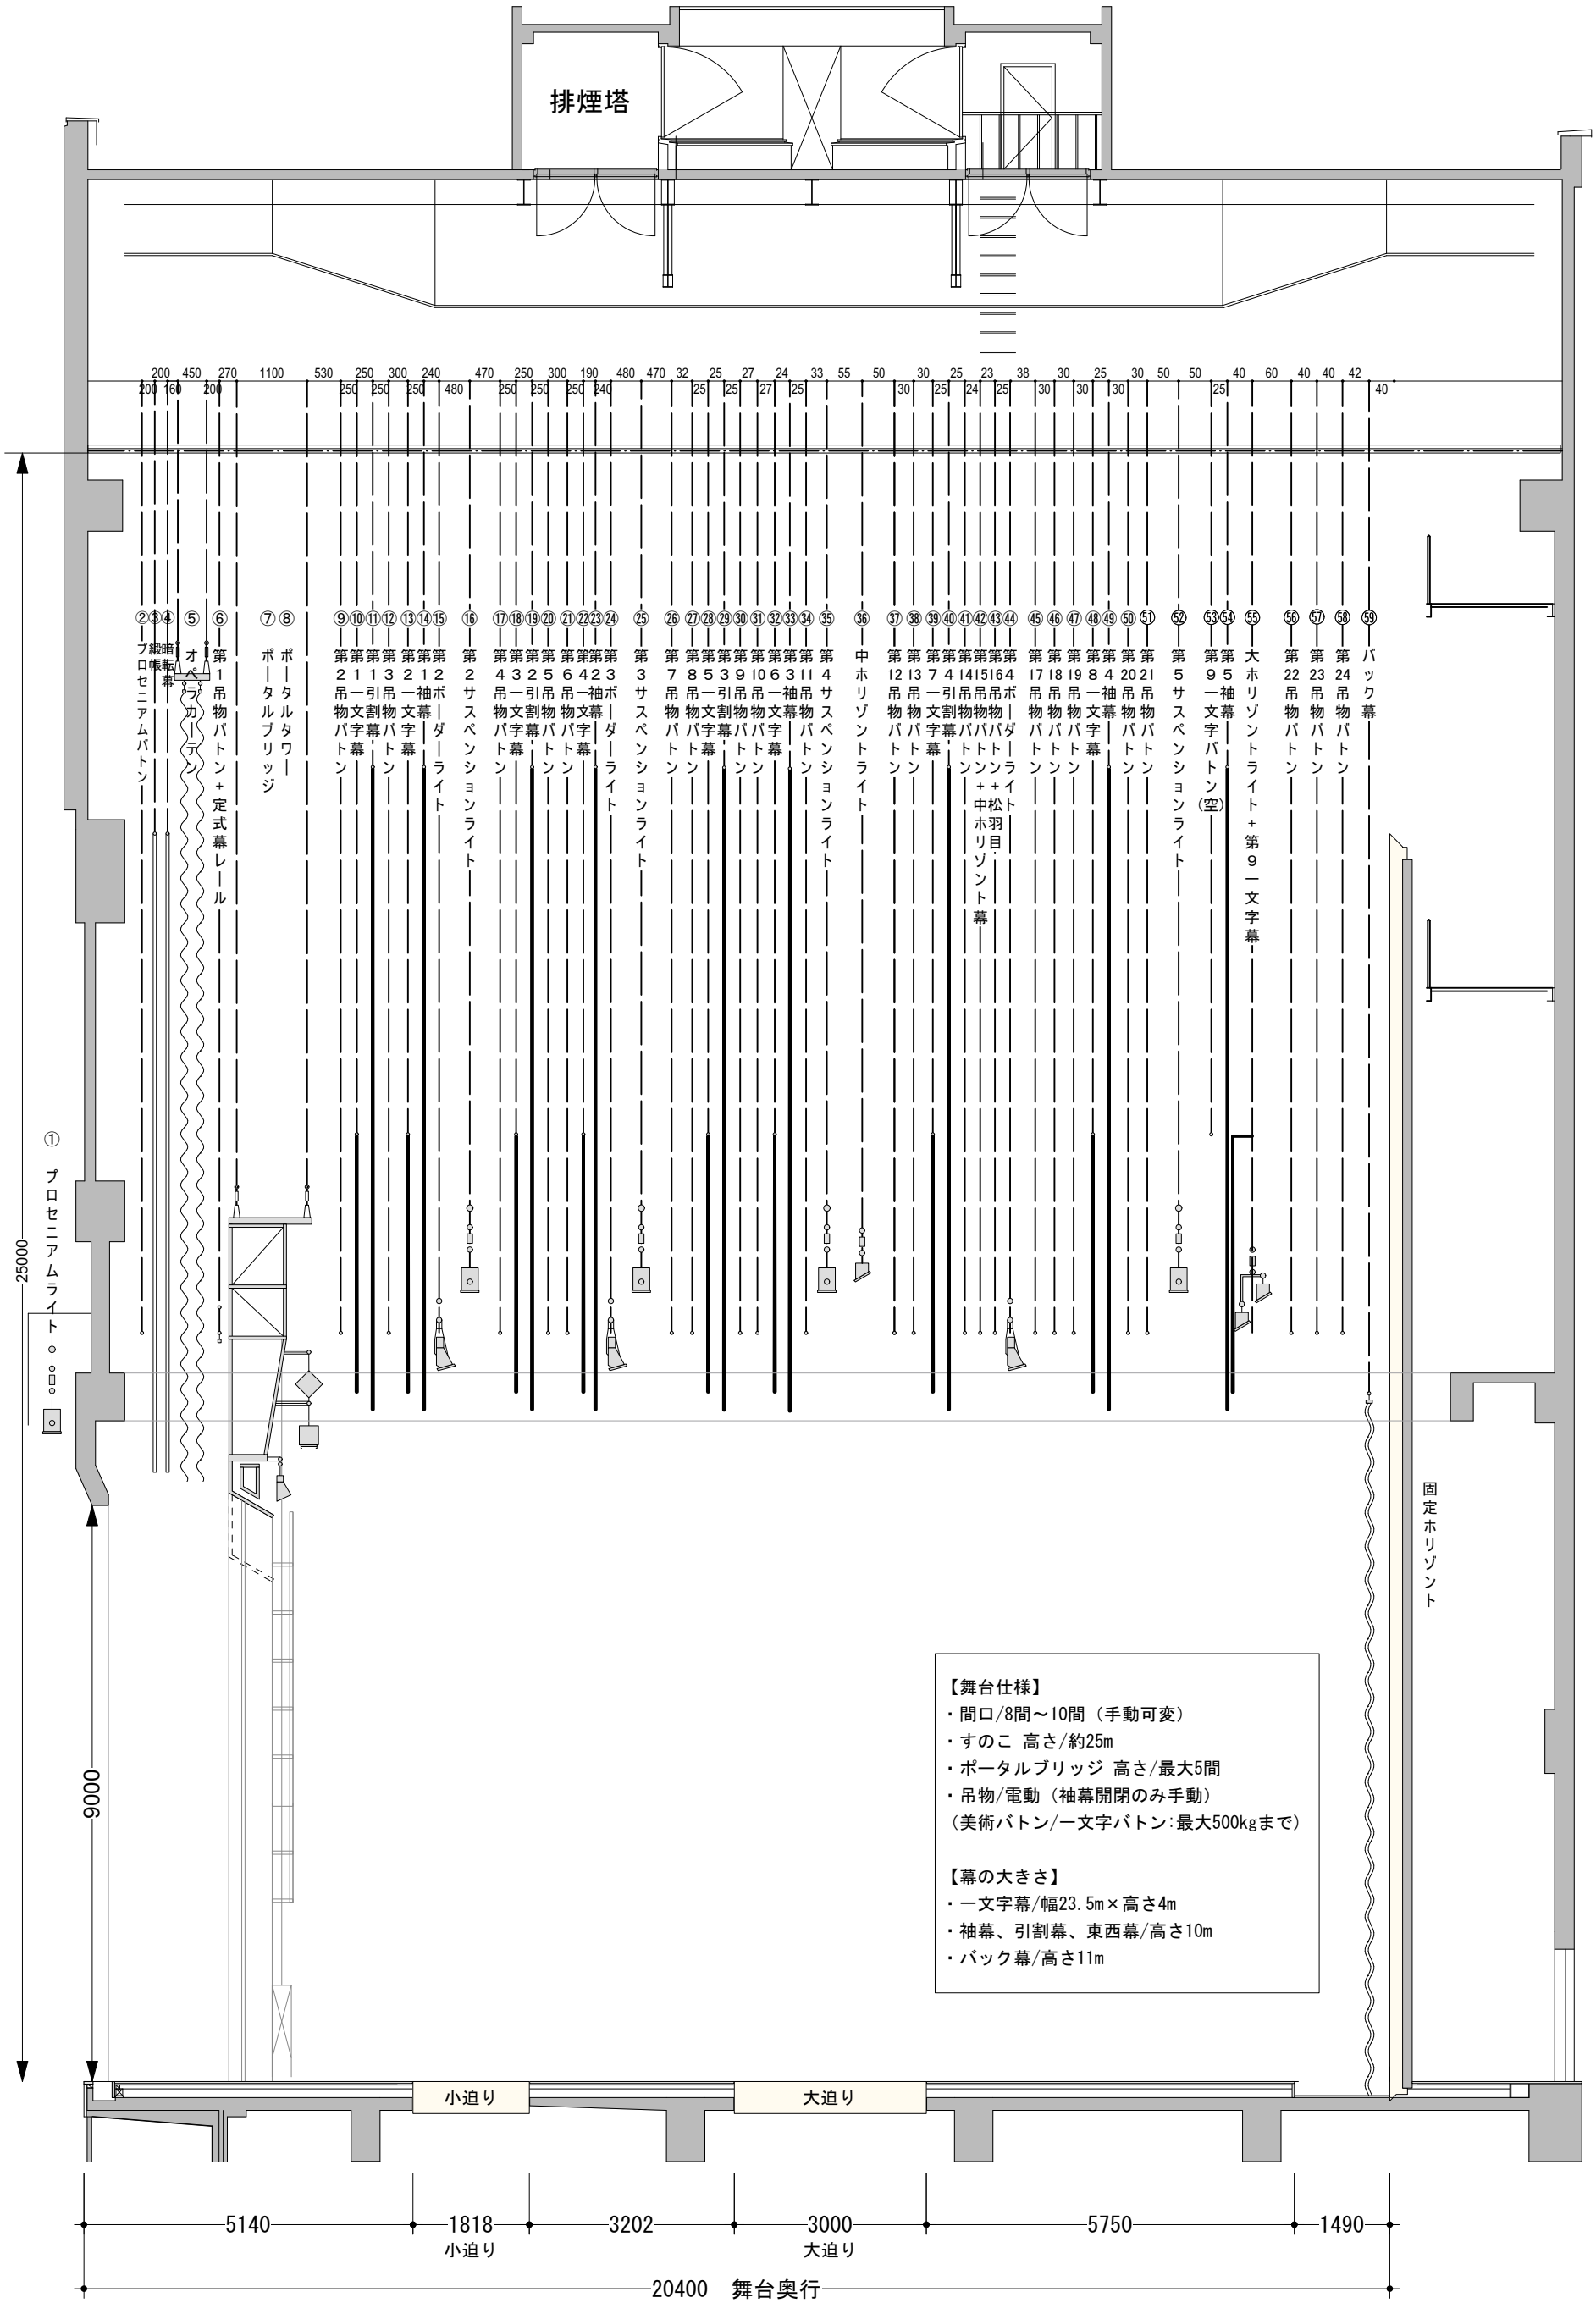

【舞台仕様】
- 間口/8間～10間（手動可変）
- すのこ 高さ/約25m
- ポータルブリッジ 高さ/最大5間
- 吊物/電動（袖幕開閉のみ手動）
（美術バトン/一文字バトン:最大500kgまで）

【幕の大きさ】
- 一文字幕/幅23.5m×高さ4m
- 袖幕、引割幕、東西幕/高さ10m
- バック幕/高さ11m

熊本県立劇場
KUMAMOTO PREFECTURAL THEATER

公演名		公演日	施設名	Scale
			演劇ホール	1/100
舞台監督	照明	音響	図面名	(A3)
			舞台吊物断面図	

Last Updated : 2025.August