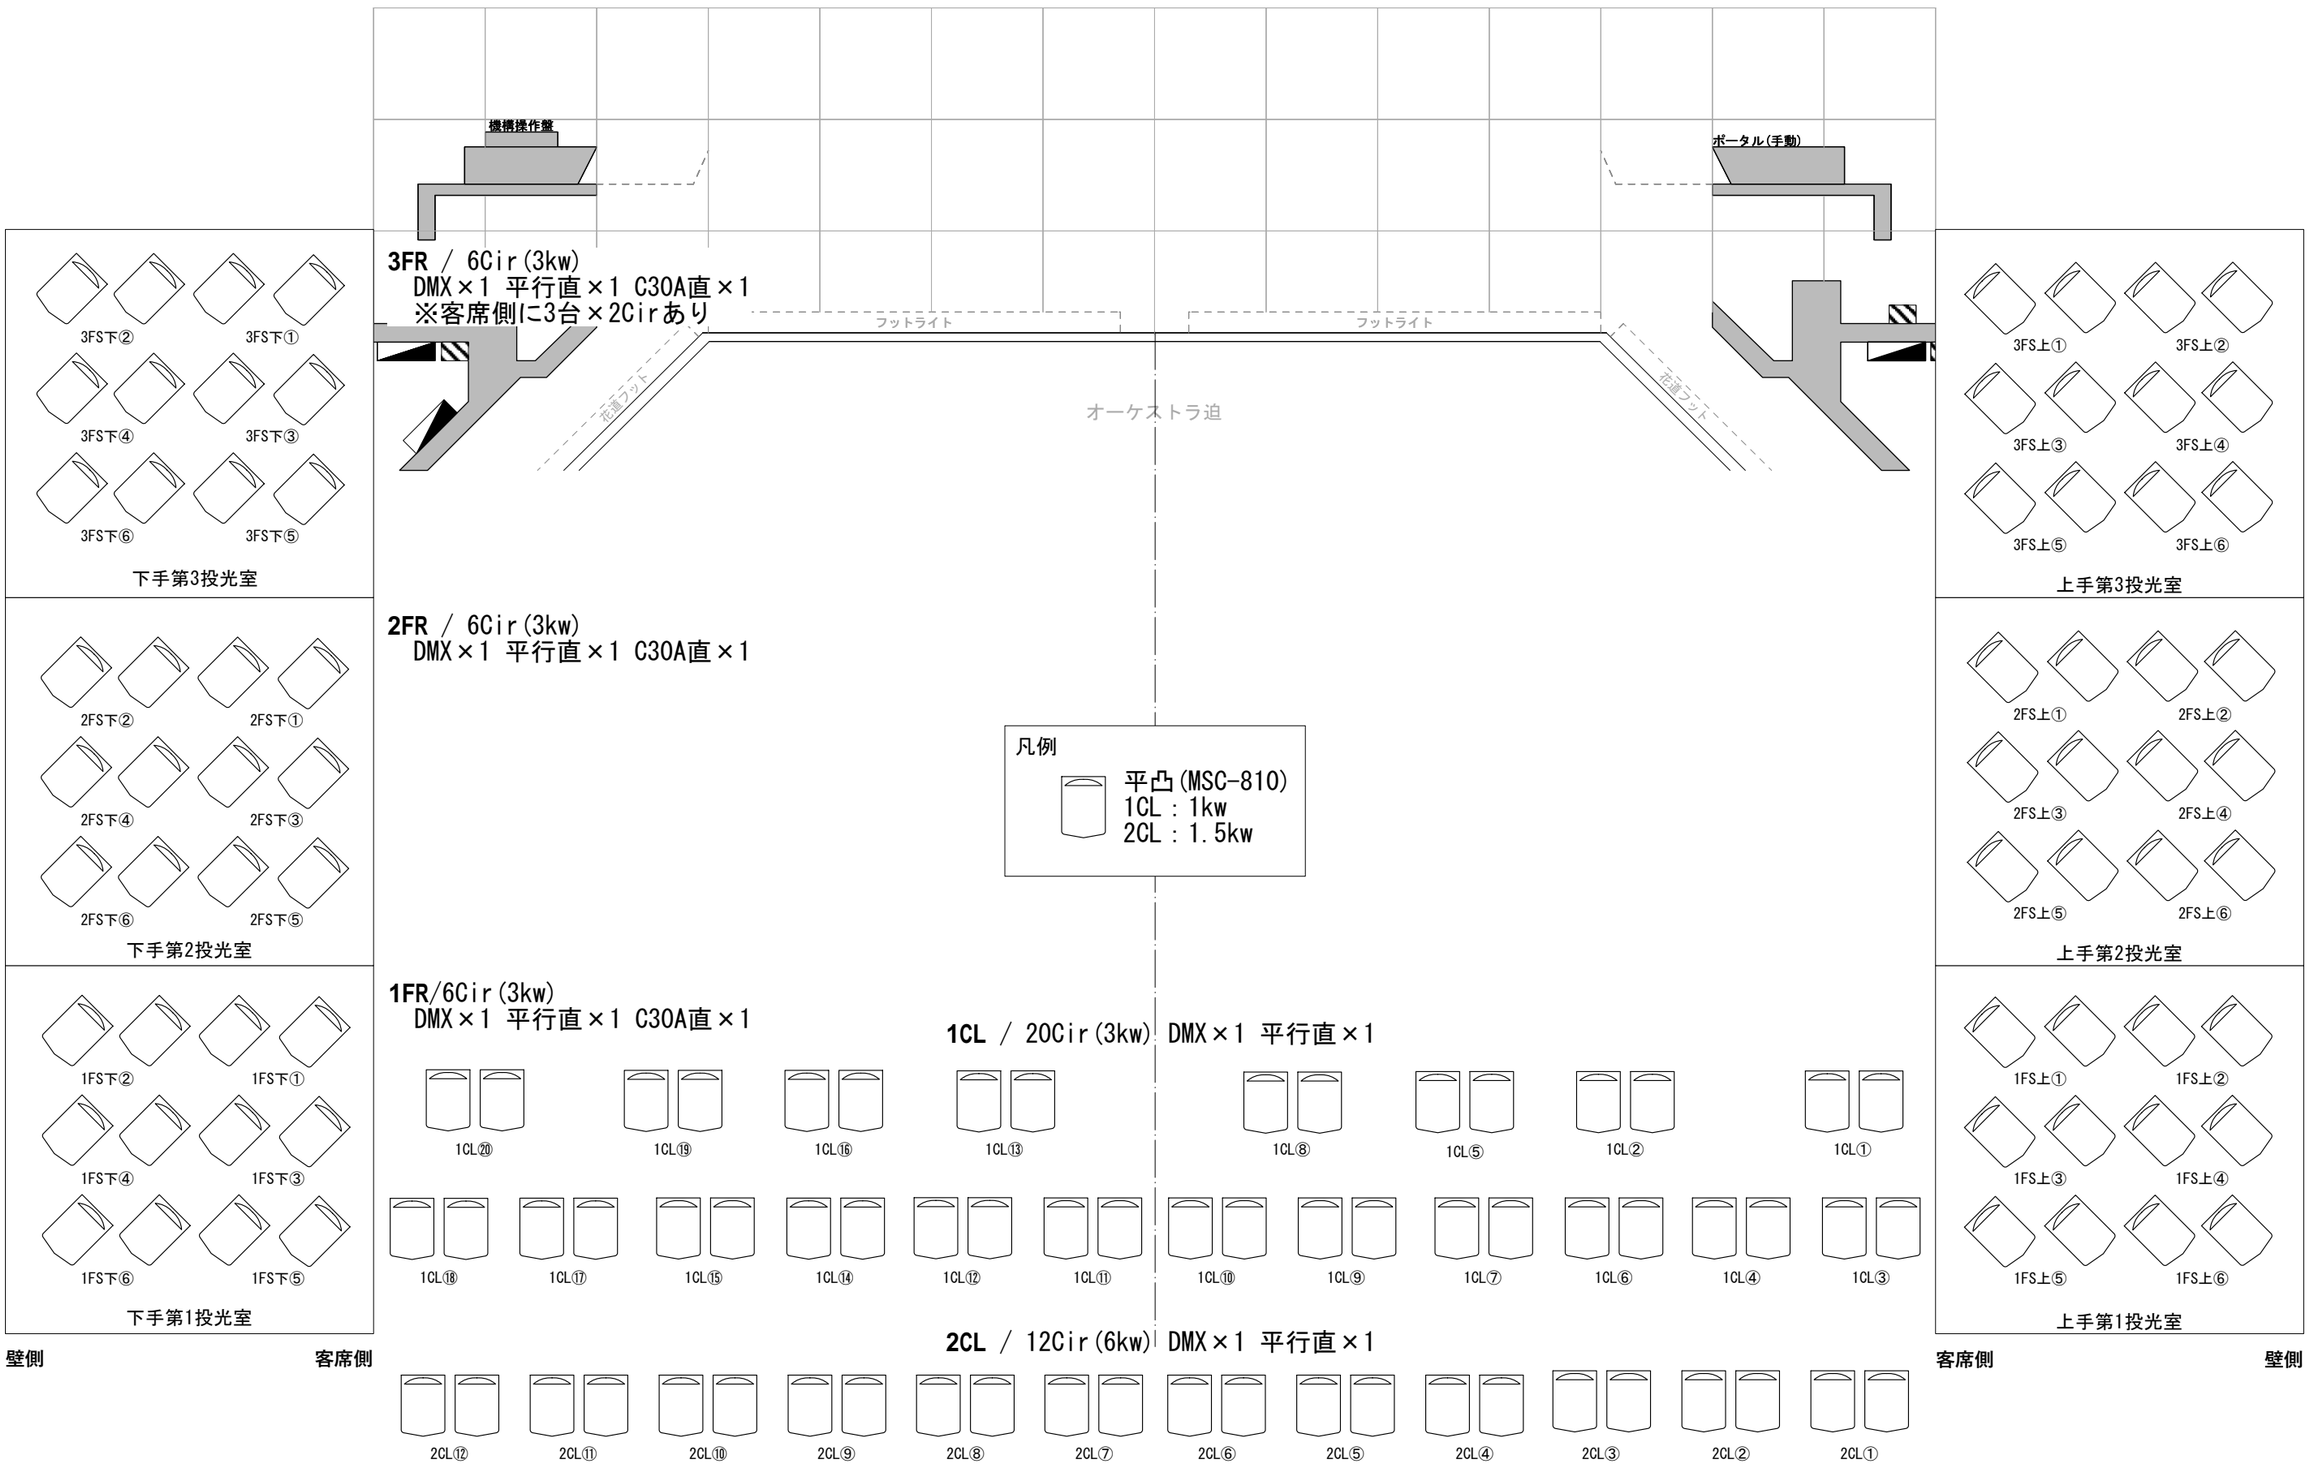

熊本県立劇場
KUMAMOTO PREFECTURAL THEATER

公演名			公演日	施設名	
				演劇ホール	Scale 1/100 (A3)
舞台監督	照明	音響		図面名	
				照明幕前図	

Last Updated : 2025.August